

**UCHWAŁA Nr
Rady Gminy Chełmiec
z dnia**

**w sprawie: uchwalenia zmiany miejscowych planów zagospodarowania przestrzennego
w Gminie Chełmiec.**

Na podstawie art.18 ust.2 pkt 5 ustawy z dnia 8 marca 1990 r. o samorządzie gminnym (t.j. Dz. U. z 2025 r. poz. 1153), art. 3 ust.1, art. 20 ust.1 i art. 27 ustawy z dnia 27 marca 2003 r. o planowaniu i zagospodarowaniu przestrzennym (t.j. Dz. U. z 2024r. poz. 1130 z późn. zm.) zwanej dalej „ustawą”, art. 67 ust. 3 ustawy z dnia 7 lipca 2023 r. o zmianie ustawy o planowaniu i zagospodarowaniu przestrzennym oraz niektórych innych ustaw (t.j. Dz. U. z 2023 r. poz. 1688 z późn. zm.) oraz uchwał Rady Gminy Chełmiec w sprawie przystąpienia do zmiany miejscowych planów zagospodarowania przestrzennego w Gminie Chełmiec Nr: XI/143/2025 z dnia 30 stycznia 2025r. i XI/151/2025 z dnia 30 stycznia 2025r. (zmienionej uchwałą Rady Gminy Chełmiec Nr XVIII/978/2025 z dnia 17 lipca 2025r.), XII/194/2025, XII/229/2025, XII/260/2025, XII/265/2025, XII/298/2025, XII/312/2025 i XII/329/2025 z dnia 20 lutego 2025r., Nr: XIII/367/2025, XIII/381/2025, XIII/417/2025, XIII/458/2025, XIII/487/2025, XIII/506/2025, XIII/521/2025, XIII/516/2025 XIII/365/2025, XIII/383/2025, XIII/384/2025, XIII/391/2025, XIII/415/2025, XIII/416/2025, XIII/451/2025, XIII/459/2025, XIII/515/2025, XIII/518/2025 XIII/441/2025 XIII/455/2025, XIII/478/2025 z dnia 13 marca 2025r., Nr: XIV/552/2025, XIV/543/2025, XIV/564/2025, XIV/661/2025, XIV/628/2025, XIV/676/2025, XIV/759/2025, XIV/773/2025, XIV/795/2025 i XIV/802/2025 z dnia 27 marca 2025r. - Rada Gminy Chełmiec po stwierdzeniu, że zmiana miejscowych planów zagospodarowania przestrzennego w Gminie Chełmiec nie narusza ustaleń Studium uwarunkowań i kierunków zagospodarowania przestrzennego Gminy Chełmiec, wprowadzonego uchwałą Nr XV/294/2020 Rady Gminy Chełmiec z dnia 20 stycznia 2020r. z późn. zm. **uchwała co następuje:**

Rozdział 1 - PRZEPISY OGÓLNE

§ 1.

1. Uchwała się zmianę miejscowych planów zagospodarowania przestrzennego:
 - 1) „Chełmiec I” w Gminie Chełmiec, zatwierdzonego uchwałą Rady Gminy Chełmiec Nr XIV(199)2000 z dnia 1 czerwca 2000r. (Dz. Urz. Woj. Małopolskiego z dnia 07.08.2000r., Nr 52, poz. 554 z późn. zm.), tekst jednolity dot. części tekstowej planu (Dz. Urz. Woj. Małopolskiego z 2018r. poz. 3930) – obejmującą tereny położone w Wielopolu, Wielogłowach, Dąbrowej i Kurowie,
 - 2) „Chełmiec II” w Gminie Chełmiec, zatwierdzonego uchwałą Rady Gminy Chełmiec Nr XXXVII(285)2001 z dnia 7 czerwca 2021r. (Dz. Urz. Woj. Małopolskiego z dnia 16.07.2001r. Nr 78 poz. 1160 z późn. zm.), tekst jednolity dot. części tekstowej planu (Dz. Urz. Woj. Małopolskiego z 2018r. poz. 3925) – obejmującą tereny położone w Chełmcu i w Biczycach Górnych,
 - 3) „Chełmiec III” w Gminie Chełmiec, zatwierdzonego uchwałą Rady Gminy Chełmiec Nr XLIV(363)2001 Rady Gminy Chełmiec z dnia 20 grudnia 2001r. (Dz. Urz. Woj. Małopolskiego Nr 14 z 2002r., poz. 292 z późn. zm.), tekst jednolity dot. części tekstowej planu (Dz. Urz. Woj. Małopolskiego z 2018r. poz. 3926) – obejmującą tereny położone w Piątkowej i w Paszynie,
 - 4) „Chełmiec IV” w Gminie Chełmiec zatwierdzonego uchwałą Rady Gminy Chełmiec Nr IX(61)2003 z dnia 26 czerwca 2023r. (Dz. Urz. Woj. Małopolskiego z dnia 23.07.2003r. Nr 196 poz. 2438 z późn. zm.), tekst jednolity dot. części tekstowej planu (Dz. Urz. Woj. Małopolskiego z dn. 30.05.2018r., poz. 3927) – obejmującą tereny położone w Kłęczanach, Krasnem Potockiem i Marcinkowicach,
 - 5) „Chełmiec V” w Gminie Chełmiec, zatwierdzonego uchwałą Rady Gminy Chełmiec Nr XX(163)2004r. z dnia 24 maja 2004r. (Dz. Urz. Woj. Małopolskiego z 09.08.2004r. Nr 222/2004, poz. 2514 z późn. zm.), tekst jednolity dot. części tekstowej planu (Dz. U. z

dnia 30.05.2018r. poz. 3928) – obejmującą teren położony w Klimkówce, Librantowej, Naściszowej i Paszynie,

- 6) „Chełmiec VI” w Gminie Chełmiec, zatwierdzonego uchwałą Rady Gminy Chełmiec Nr XXXIX(354)2005 z dnia 31 sierpnia 2005r. (Dz. Urz. Woj. Małopolskiego z dnia 19.10.2005r., Nr 563, poz. 3992 z późn. zm.), tekst jednolity dot. części tekstowej planu (Dz. Urz. z dnia 30.05.2018r., poz. 3931) – obejmującą tereny położone w Kunowie, Niskowej, Trzetrzewinie i Świniarsku,
- 7) „Chełmiec VI” dla części wsi Świniarsko w Gminie Chełmiec, zatwierdzonego uchwałą Rady Gminy Chełmiec Nr X/68/2007 z dnia 30 maja 2007r. (t. j. Dz. U. z dn. 30.05.2018 r. poz. 3929) – obejmującą tereny położone w Świniarsku.
2. Zmiana miejscowych planów, o których mowa w ust. 1 zwana jest w dalszej części niniejszej uchwały „planem”.
3. Rozstrzyga się o sposobie rozpatrzenia uwag do projektu planu oraz o sposobie realizacji zapisanych w planie inwestycji z zakresu infrastruktury technicznej, które należą do zadań własnych gminy oraz o zasadach ich finansowania – jak w załączniku Nr 36 do uchwały.

§ 2.

1. Plan składa się:
 - 1) z części tekstowej stanowiącej treść niniejszej uchwały,
 - 2) z części graficznej – rysunków planu, sporządzonych na mapach w skali 1:2000, stanowiących załączniki Nr 1 do 35 do uchwały jako jej integralna część.
2. Załącznikami do uchwały są również:
 - 1) rozstrzygnięcia Rady Gminy Chełmiec – podjęte w trybie art. 20 ust. 1 ustawy – o sposobie rozpatrzenia uwag do projektu planu oraz o sposobie realizacji zapisywanych w planie inwestycji z zakresu infrastruktury technicznej, które należą do zadań własnych Gminy oraz o zasadach ich finansowania zgodnie z przepisami o finansach publicznych – jako załącznik Nr 36,
 - 2) dane przestrzenne tworzone dla planu, o których mowa w Rozdziale 5a ustawy - jako załącznik Nr 37.
3. Ustalenia planu dotyczą przeznaczenia terenów i linii rozgraniczających tereny o różnym przeznaczeniu lub różnych zasadach zagospodarowania, w tym szczególnych warunków wynikających z potrzeby ochrony środowiska, zasad obsługi w zakresie infrastruktury technicznej i komunikacji, nieprzekraczalnych linii zabudowy.
4. Jako zgodne z planem uznaje się wyznaczenie tras urządzeń liniowych związanych z rozbudową systemów infrastruktury technicznej służącej wyposażeniu inżynierskiemu terenów przeznaczonych do zainwestowania stosownie do szczegółowych rozwiązań technicznych, jeżeli nie koliduje to z innymi ustaleniami planu.

§ 3.

Ilekoć w dalszych przepisach jest mowa o:

- 1) **uchwale** – należy przez to rozumieć niniejszą uchwałę Rady Gminy Chełmiec, obejmującą ustalenia wymienione w części tekstowej niniejszej uchwały oraz ustalenia określone na załącznikach graficznych Nr 1 do 35 do tej uchwały;
- 2) **rysunkach planu** – należy przez to rozumieć część graficzną uchwały sporządzoną na załącznikach nr 1 do 35 do niniejszej uchwały;
- 3) **Studium** – należy przez to rozumieć Studium uwarunkowań i kierunków zagospodarowania przestrzennego Gminy Chełmiec, wprowadzone uchwałą Nr XV/294/2020 Rady Gminy Chełmiec z dnia 20 stycznia 2020r. z późn. zm.,
- 4) **przepisach odrębnych (szczególnych)** – należy przez to rozumieć obowiązujące przepisy określone w ustawach oraz aktach wykonawczych do tych ustaw, poza ustawą o planowaniu i zagospodarowaniu przestrzennym oraz aktami do niej wykonawczymi,
- 5) **teren** - należy przez to rozumieć część obszaru planu, oznaczoną symbolem cyfrowo - literowym i ograniczoną liniami ciągłymi, rozgraniczającymi różne przeznaczenie lub różne zasady zagospodarowania, jeżeli z treści niniejszej uchwały nie wynika inaczej, przy czym:
 - a) symbole literowe: MN, MN-UT-UG, MN-UT-US, MN-U, U, ZN-ZP, RNR oznaczają

- przeznaczenie terenów,
- b) cyfry przed symbolem literowym oznaczają numerację terenów w ramach danego przeznaczenia,
- c) obowiązują oznaczenia graficzne na rysunku planu objaśnione w legendzie;
- 6) **linii rozgraniczającej** - należy przez to rozumieć linię ciągłą ustaloną na rysunkach planu, rozdzielającą tereny o różnym przeznaczeniu lub różnych zasadach zagospodarowania;
- 7) **nowo wydzielonej działce** - należy przez to rozumieć działkę wydzieloną po wejściu w życie planu; w świetle ustaleń niniejszego planu, geodezyjne wydzielenie dróg nie stanowi wydzielenia nowej działki;
- 8) **przeznaczeniu podstawowym** – należy przez to rozumieć rodzaj przeznaczenia, które zostało ustalone planem na wyznaczonym terenie, na rzecz którego należy rozstrzygać wszelkie ewentualne konflikty przestrzenne, przy zachowaniu zgodności z obowiązującymi przepisami;
- 9) **przeznaczeniu uzupełniającym** - należy przez to rozumieć rodzaj przeznaczenia inny niż podstawowy, który został dopuszczony w terenie wyznaczonym planem, jako uzupełnienie lub wzbogacenie przeznaczenia podstawowego;
- 10) **przeznaczeniu wykluczonym** – należy przez to rozumieć przeznaczenie terenu, które jest wykluczone ustaleniami planu na danym terenie;
- 11) **nieprzekraczalnej linii zabudowy** – należy przez to rozumieć linię, w której może być umieszczona ściana budynku lub innych obiektów kubaturowych, bez jej przekraczania w kierunku drogi (z zastrzeżeniem § 10 ust. 3) lub innych elementów zgodnie z częścią graficzną planu; zakaz ten nie dotyczy elementów architektonicznych takich jak: schody zewnętrzne, pochylnie, balkon, wykusz, gzyms, okap dachu, zadaszenie wejścia, rynna, rura spustowa, podokienniki oraz innych detali wystroju architektonicznego;
- 12) **infrastrukturze technicznej** - należy przez to rozumieć obiekty i urządzenia budowlane, związane z:
- a) zaopatrzeniem w energię elektryczną,
- b) zaopatrzeniem w gaz,
- c) zaopatrzeniem w wodę,
- d) odprowadzeniem ścieków sanitarnych i deszczowych,
- e) zapewnieniem dostępu do usług telekomunikacyjnych,
- f) zaopatrzeniem w ciepło,
- g) oświetleniem dojazdów, dojeść;
- 13) **usługach podstawowych** - należy przez to rozumieć usługi służące zaspokajaniu codziennych potrzeb ludności, związane z zakupem artykułów spożywczych, gospodarstwa domowego, prasy, usługi typu naprawa obuwia, naprawa sprzętu gospodarstwa domowego, agencja bankowa, agencja pocztowa, fryzjer, kosmetyczka, itp.;
- 14) **usługach gastronomii** – należy przez to rozumieć działalność gospodarczą polegającą na przygotowywaniu i podawaniu posiłków oraz napojów, zazwyczaj w miejscu prowadzenia działalności, takim jak restauracja, bar czy kawiarnia. Obejmują one również sprzedaż wyrobów kulinarnych i towarów handlowych, a także zapewnienie warunków do spożycia posiłków na miejscu również w zakresie organizacji przyjęć okolicznościowych w tym wesel;
- 15) **nieuciążliwej działalności produkcyjnej** – należy przez to rozumieć działalność, która nie powoduje przekroczenia dopuszczalnych standardów jakości środowiska oraz uciążliwości poza terenem, do którego prowadzący działalność posiada tytuł prawny oraz nie jest zaliczana do przedsięwzięć mogących zawsze znacząco oddziaływać na środowisko w rozumieniu przepisów odrębnych;
- 16) **budynku rekreacji indywidualnej** – należy przez to rozumieć budynek przeznaczony do okresowego wypoczynku;
- 17) **budynku letniskowym** – należy przez to rozumieć budynek rekreacji indywidualnej o kubaturze nie przekraczającej 300 m³,
- 18) **dachu płaskim** – należy przez to rozumieć dach o kącie nachylenia połaci dachowych w przedziale od 0 do 5 stopni;
- 19) **planie miejscowym** – należy przez to rozumieć miejscowe plany zagospodarowania przestrzennego, wymienione w § 1 ust. 1 uchwały;

- 20) **GZWP** - należy przez to rozumieć Główny Zbiornik Wód Podziemnych,
21) **POChK** – należy przez to rozumieć Południowomałopolski Obszar Chronionego Krajobrazu.

§ 4.

W obszarze objętym planem obowiązujące Studium nie wskazuje obszarów przestrzeni publicznych wymagających określenia szczególnych warunków kształtowania.

§ 5.

1. W obszarach objętych planem nie wyznacza się terenów przeznaczonych do tymczasowego zagospodarowania, innego niż użytkowanie dotychczasowe przed uchwaleniem planu.
2. Użytkowanie dotychczasowe, o którym mowa w ust. 1 może być kontynuowane do czasu uzyskania przez użytkownika prawa do wykorzystania terenu zgodnie z jego przeznaczeniem w niniejszym planie.

Rozdział 2 - USTALENIA OGÓLNE

§ 6.

Ustalenia w zakresie ochrony środowiska, przyrody i krajobrazu.

1. Obowiązuje utrzymanie wysokich standardów środowiska przyrodniczego, w szczególności czystości wód, powietrza atmosferycznego, gleb.
2. Obowiązuje zakaz przekraczania dopuszczalnych stężeń zanieczyszczeń atmosferycznych, określonych w odpowiednich przepisach odrębnych.
3. W zakresie ochrony przed hałasem obowiązuje, zgodnie z przepisami szczególnymi, przestrzeganie dopuszczalnych poziomów hałasu w środowisku dla terenów oznaczonych symbolami: 1MN do 35 MN – jak dla terenów przeznaczonych pod zabudowę mieszkaniową jednorodzinną, MN-UT-UG, MN-UT-US, MN-U jak dla terenów przeznaczonych na cele mieszkaniowo-usługowe.
4. Obowiązuje zakaz realizacji przedsięwzięć mogących zawsze znacząco oddziaływać na środowisko w rozumieniu przepisów odrębnych za wyjątkiem inwestycji z zakresu infrastruktury technicznej z zastrzeżeniem ust. 6 i 8.
5. Tereny oznaczone symbolami 2MN, 34MN, 35MN, 1U i 2U położone są w obrębie głównego zbiornika wód podziemnych GZWP nr 437 pn. *Dolina rzeki Dunajec (Nowy Sącz)*, gdzie obowiązuje ochrona zbiornika zgodnie z przepisami odrębnymi głównie poprzez zakaz odprowadzania nieoczyszczonych ścieków do wód i gleby oraz zakaz gromadzenia odpadów stałych w miejscach do tego nie wyznaczonych,
6. Tereny oznaczone symbolami: 24MN, 27MN, 28MN, 29MN, 30 MN, 31MN, 32MN i 1MN-UT-US położone są w Południowomałopolskim Obszarze Chronionego Krajobrazu, który funkcjonuje w oparciu o uchwałę Sejmiku Województwa Małopolskiego Nr XX/274/20 z dnia 27 kwietnia 2020r. (Dz. Urz. Woj. Małopolskiego z dnia 22.05.2020r., poz. 3482). Dla tego terenu obowiązuje przestrzeganie nakazów, zakazów, ograniczeń oraz dopuszczeń określonych w uchwale w sprawie POChK.
7. Obowiązuje zachowanie ciągłości cieków wodnych nie wyróżnionych na rysunkach planu z dopuszczeniem prowadzenia prac konserwacyjno-remontowych w oparciu o przepisy odrębne.
8. Teren oznaczony symbolem 2U położony jest również w obszarze „A” terenu ochrony pośredniej wielootworowego ujęcia wód podziemnych zlokalizowanego w Świniarsku, dla którego obowiązują zakazy, ograniczenia i dopuszczenia określone w Rozporządzeniu Wojewody Małopolskiego z dnia 4 października 2022r. w sprawie ustanowienia strefy ochronnej wielootworowego ujęcia wód podziemnych zlokalizowanego w miejscowości Świniarsko, gmina Chelmec (Dz. Urz. Woj. Małopolskiego z dnia 06.10.2022r., poz. 6571) - w tym zakaz lokalizowania nowych przedsięwzięć mogących znacząco oddziaływać na środowisko za wyjątkiem przedsięwzięć, dla których przeprowadzona ocena oddziaływania na środowisko wykazała brak negatywnego wpływu na wody podziemne.

9. Według „*Mapy osuwisk i terenów zagrożonych ruchami masowymi ziemi*”, opracowanej przez Państwowy Instytut Geologiczny w ramach realizacji projektu SOPO, teren oznaczony symbolem 10MN położony jest w zasięgu osuwiska nieaktywnego. Na etapie projektowym obiektów budowlanych na tym terenie obowiązuje wykonanie niezbędnych opracowań dot. warunków posadowienia obiektów zgodnie z zasadami i wymogami określonymi w przepisach odrębnych.
10. Teren oznaczony symbolem 8MN (działka nr 19/1 w Marcinkowicach) położony jest w terenie górniczym „Klęczany IV”, ustanowionym koncesją Nr 180/94 Ministra Ochrony Środowiska Zasobów Naturalnych i Leśnictwa z dnia 27.08.1994r. z późn. zmianami. Teren 8MN objęty jest strefą możliwych szkodliwych wpływów na planowane obiekty budowlane z tytułu prowadzenia eksploatacji złoża z wykorzystaniem robót strzałowych. W zagospodarowaniu terenu należy uwzględniać zasady określone w przepisach odrębnych.

§ 7.

Ustalenia dotyczące zasad ochrony dziedzictwa kulturowego i zabytków, w tym krajobrazów kulturowych, oraz dóbr kultury współczesnej.

1. Na terenach objętych planem nie występują obiekty wpisane do rejestru zabytków ani do ewidencji zabytków podlegające prawnej ochronie dóbr kultury na podstawie przepisów odrębnych, w związku z tym nie formułuje się ustaleń w tym zakresie.
2. W obrębie terenów oznaczonych symbolami 1MN, 5MN, 16MN i 27MN występują stanowiska archeologiczne objęte ochroną konserwatorską, zgodnie z którą wszelkie działania inwestycyjne wymagają postępowania zgodnie z obowiązującymi przepisami odrębnymi z zakresu ochrony zabytków i opieki nad zabytkami. Na tych obszarach, dopuszcza się możliwość prowadzenia prac budowlano-ziemnych na zasadach określonych w przepisach odrębnych z zakresu ochrony zabytków i opieki nad zabytkami.

§ 8.

Ustalenia w zakresie zasad i warunków scalania i podziału nieruchomości.

1. Nie określa się obszarów wymagających przeprowadzenia scaleń i podziału nieruchomości.
2. Ustala się minimalne powierzchnie nowo wydzielanej działki budowlanej:
 - 1) dla zabudowy mieszkaniowej jednorodzinnej realizowanej w formie:
 - a) wolnostojącej - 600 m²,
 - b) bliźniaczej - 300 m² na pojedynczy budynek,
 - c) szeregowej – 200 m² na pojedynczy budynek,
 - 2) dla zabudowy rekreacji indywidualnej - 300 m².
3. Dla pozostałej zabudowy nie ustala się minimalnej powierzchni nowo wydzielanej działki budowlanej.
4. Dopuszcza się podziały działek wynikające z regulacji praw własności, poszerzenia terenów sąsiednich i wydzielenia dojazdów.
5. Dla nowo wydzielonych działek budowlanych obowiązuje zapewnienie dostępu do drogi publicznej i uzbrojenie w sieci infrastruktury technicznej.

§ 9.

Ustalenia w zakresie zasad modernizacji, rozbudowy i budowy systemów infrastruktury technicznej.

1. Zakaz wprowadzania ścieków (za wyjątkiem wód opadowych) do wód i gleby, zakaz gromadzenia odpadów w miejscach do tego nie wyznaczonych z zastrzeżeniem zapisu zawartego w § 6 ust. 8.

2. Zaopatrzenie w wodę z istniejących wodociągów lub z indywidualnych systemów zaopatrzenia w wodę po spełnieniu procedur określonych w przepisach odrębnych z zastrzeżeniem zapisów zawartych w § 6 ust. 8 odnoszącego się do terenu 2U.
3. Odprowadzenie ścieków komunalnych z terenów posiadających kanalizację sanitarną (w tym z terenu oznaczonego symbolem 2U) do istniejącej sieci kanalizacyjnej. Z terenów nie posiadających możliwości podłączenia się do kanalizacji sanitarnej, do czasu jej realizacji ustala się odprowadzenie ścieków do szczelnych, bezodpływowych zbiorników okresowo opróżnianych; dla tych terenów dopuszcza się realizację oczyszczalni przydomowych.
4. Odprowadzenie wód opadowych zgodnie wymogami określonymi w przepisach odrębnych. Ustala się możliwość odprowadzenia wód opadowych do systemu opartego na retencjonowaniu wody lub opóźniania ich odpływu w oparciu o rozporządzenie Ministra Infrastruktury z dnia 15 lipca 2021r. w sprawie przyjęcia Planu przeciwdziałania skutkom suszy.
Odprowadzenie wód opadowych z terenu 2U położonego w strefie pośredniej (obszar A) ochrony sanitarnej od ujęcia wody w Świniarsku podlega obowiązkowi przestrzegania zasad określonych w rozporządzeniu Wojewody Małopolskiego, o którym mowa w § 6 ust. 8.
5. Usuwanie odpadów stałych komunalnych poprzez gromadzenie ich w przystosowanych pojemnikach okresowo opróżnianych i w sposób zorganizowany wywożonych zgodnie z przepisami odrębnymi i zgodnie prowadzoną polityką gminy Chełmec z uwzględnieniem ustaleń „Planu Gospodarki Odpadami Województwa Małopolskiego” w zakresie przewidzianym dla Gminy Chełmec.
6. Doprowadzenie gazu na warunkach określonych w przepisach odrębnych.
7. Ogrzewanie obiektów oparte o nośniki energii zapewniające spełnienie wymagań ochrony środowiska w zakresie ochrony powietrza przed zanieczyszczeniem zgodnie z przepisami odrębnymi.
8. Doprowadzenie energii elektrycznej na warunkach określonych w przepisach odrębnych.
9. Plan umożliwia lokalizację zamontowanych na budynku instalacji odnawialnych źródeł energii wykorzystujących do wytwarzania energii wyłącznie energię promieniowania słonecznego oraz mikroinstalacji w rozumieniu art. 2 pkt 19 ustawy z dnia 20 lutego 2015 r. o odnawialnych źródłach energii (Dz. U. z 2024 r. poz. 1361 z późn. zm.).
Ustala się możliwość lokalizacji niezamontowanych na budynku instalacji odnawialnych źródeł energii o mocy zainstalowanej nie większej niż 150 kW - nie wykorzystywanych do prowadzenia działalności gospodarczej w zakresie wytwarzania energii elektrycznej.
10. Na terenach objętych planem - w zakresie łączności telekomunikacyjnej dopuszcza się realizację nowego uzbrojenia terenu z zakresu łączności publicznej w celu zapewnienia telekomunikacji.
11. W zakresie ochrony przeciwpożarowej obowiązuje spełnienie wymogów określonych w przepisach odrębnych.
12. Dopuszcza się modernizację, przebudowę i rozbudowę istniejącej infrastruktury technicznej oraz realizację nowych sieci, obiektów i urządzeń w tym stacji transformatorowych w oparciu o przepisy odrębne. Dopuszcza się skablowanie (kablem doziemnym) istniejących napowietrznych linii elektroenergetycznych niskiego i średniego napięcia po spełnieniu procedur określonych w przepisach odrębnych.
13. Zagospodarowanie terenów w obrębie stref technicznych od linii elektroenergetycznych niskiego, średniego i wysokiego napięcia oraz w obrębie stref kontrolowanych od sieci gazowych na warunkach określonych w przepisach odrębnych.

§ 10.

Ustalenia w zakresie komunikacji.

1. Powiązanie komunikacyjne terenów z układem zewnętrznym (dostęp do dróg publicznych):
 - 1) terenów przyległych do dróg publicznych - zjazdami z tych dróg po spełnieniu procedur określonych w przepisach odrębnych,
 - 2) terenu oznaczonego symbolem 1MN-U dojazdem z drogi publicznej klasy Z poprzez działkę nr 617 i teren oznaczony symbolem 1ZN-ZP po spełnieniu procedur określonych w przepisach odrębnych,

- 3) pozostałych terenów poprzez wydzielone drogi wewnętrzne, dojazdy lub ustanowione służebności drogowe.
2. Dopuszcza się realizację dojazdów, ciągów pieszych i pieszo-jezdných.
3. Wyznacza się na terenach oznaczonych symbolami 2MN, 3MN, 4MN, 5MN, 6MN, 9MN, 11MN, 13MN, 18MN, 19MN, 20MN, 24MN, 25MN, 26MN, 28MN, 29MN, 30MN, 31MN, 34MN i 2U nieprzekraczalne linie zabudowy od dróg publicznych z dopuszczeniem przybliżenia zabudowy do krawędzi jezdni (poza wyznaczoną linię zabudowy) w oparciu o przepisy odrębne.
4. W granicach terenów objętych planem obowiązuje zapewnienie niezbędnych miejsc do parkowania pojazdów (na działce budowlanej, w garażach w tym w garażach podziemnych) w ilości nie mniejszej niż:
 - 1) 1 stanowisko na 1 lokal mieszkalny,
 - 2) 1 stanowisko na 1 budynek rekreacji indywidualnej,
 - 3) 1 stanowisko na 40 m² powierzchni sprzedaży,
 - 4) 1 stanowisko na 8 miejsc konsumpcyjnych,
 - 5) 1 stanowisko na 10 miejsc noclegowych,
 - 6) 1 stanowisko na 3 zatrudnionych w usługach rzemieślniczych na jednej zmianie,
 - 7) 1 stanowisko na 40 m² powierzchni użytkowej dla pozostałych usług (do tej powierzchni nie wlicza się powierzchni pomieszczeń magazynowych, socjalnych i technicznych),
 - 8) 1 stanowisko na 3 zatrudnionych w działalności produkcyjnej na jednej zmianie,
 - 9) 1 stanowisko przeznaczone do parkowania pojazdów zaopatrzonych w kartę parkingową dla prowadzonej działalności gospodarczej.

§ 11.

Ustalenia w zakresie zasad kształtowania zabudowy, architektury oraz ochrony i kształtowania ładu przestrzennego.

1. Obowiązuje kształtowanie architektury harmonizującej z krajobrazem i nawiązującej do tradycyjnych cech budownictwa miejscowego.
2. Ustala się dachy o kącie nachylenia połaci dachowych w przedziale od 0 do 45 stopni. Dopuszcza się również:
 - 1) dachy płaskie służące jako tarasy (w tym realizowane nad pierwszą kondygnacją nadziemną liczoną od poziomu parteru – poziom $\pm 0,00$),
 - 2) dachy płaskie z nawierzchnią ziemną urządzone w sposób zapewniający naturalną wegetację roślin.
3. Dopuszcza się realizację budynków gospodarczych i garaży dobudowanych do budynków mieszkalnych, rekreacji indywidualnej lub usługowych.
4. W wykończeniu elewacji budynków wyklucza się stosowanie okładzin panelami z tworzyw sztucznych, należy stosować materiały tradycyjne (drewno, kamień, cegła itp.) lub ich imitacje. Kolorystyka elewacji w kolorach pastelowych, drewna, kamienia oraz w odcieniu szarości. W wykończeniu elewacji budynków usługowych dopuszcza się elewacyjne płyty wielowarstwowe.
5. Obowiązuje stosowanie dla pokrycia połaci dachowych kolorystyki takiej jak: ciemnoczerwony, ciemnobrązowy, grafitowy, szary, czarny matowy, kolor naturalnej dachówki (kolor ceglasty) z dopuszczeniem stosowania przeszkleń nad częściami budynków obejmującymi: werandy, pergole, zadaszenia nad tarasami oraz wejściami i podjazdami.
6. Dopuszcza się realizację budowli inżynierskich stabilizujących grunt.
7. Dopuszcza się realizację budynków zlokalizowanych w odległości 1,5 m. od granic działki lub bezpośrednio przy granicy z działkami sąsiednimi, przy uwzględnieniu przepisów odrębnych.
8. Dla terenów położonych w Świniarsku, znajdujących się w obszarze o wysokim zwierciadle wód gruntowych, w przypadku podpiwniczania budynków obowiązuje zabezpieczenie obiektów przez przedostawaniem się wód gruntowych.
9. Realizacja zagospodarowania terenu budowlanego z zakresu przeznaczenia uzupełniającego – przed realizacją obiektu z zakresu przeznaczenia podstawowego terenu - jest możliwa i zgodna z planem wyłącznie w takim przypadku, gdy nie uniemożliwi to przyszłej realizacji zabudowy i zagospodarowania terenu z zakresu przeznaczenia podstawowego - zgodnie z parametrami, wskaźnikami i warunkami zagospodarowania terenu określonymi w planie.

10. Dopuszcza się remont, przebudowę, rozbudowę i nadbudowę istniejących budynków oraz zmianę funkcji budynków istniejących w dostosowaniu jej do przeznaczenia określonego w planie. Przy rozbudowie istniejących budynków dopuszcza dostosowanie geometrii projektowanego dachu do geometrii dachu budynku rozbudowywanego.
11. Przebudowa, rozbudowa, nadbudowa i zmiana sposobu użytkowania istniejącej oraz realizacja nowej zabudowy i zagospodarowania terenu, a także zmiany zagospodarowania i użytkowania terenów nie mogą naruszać przepisów odrębnych, w tym:
 - 1) norm technicznych, sanitarnych i przeciwpożarowych;
 - 2) innych wymagań, a w szczególności dotyczących ochrony i kształtowania ładu przestrzennego, ochrony środowiska, przyrody i krajobrazu kulturowego, ochrony dziedzictwa kulturowego i zabytków oraz dóbr kultury.
12. Obowiązuje zachowanie odległości od terenów leśnych zgodnie z przepisami odrębnymi.
13. Przy prowadzeniu robót inwestycyjnych na terenach oznaczonych symbolami: 14MN, 16MN i 1M-U (w Librantowej) należy zachować drożność systemu melioracyjnego. Dopuszcza się przełożenie, likwidację i budowę nowego systemu drenarskiego po spełnieniu procedur określonych w przepisach odrębnych.
14. Na terenach położonych w Południowomałopolskim Obszarze Chronionego Krajobrazu obowiązuje:
 - 1) zakaz realizacji tarasów na nasypach ziemnych o wysokości nasypu (liczonej od najniższego punktu dolnej krawędzi nasypu do poziomu parteru budynku) większej niż 1,50 m.,
 - 2) wkomponowanie obiektów budowlanych w naturalne ukształtowanie terenu i zakaz zmiany naturalnych walorów krajobrazowych, tworzenia sztucznych skarp i nasypów z zastrzeżeniem pkt 1.
15. Obowiązuje ustalenie geotechnicznych warunków posadowienia obiektów budowlanych, stosownie do wymagań określonych w przepisach szczególnych.

Rozdział 3 - USTALENIA SZCZEGÓŁOWE

§ 12.

WYZNACZA SIĘ TERENY ZABUDOWY MIESZKANIOWEJ JEDNORODZINNEJ, OZNACZONE SYMBOLAMI – 1MN DO 35MN

1. Przeznaczenie podstawowe – **tereny zabudowy mieszkaniowej jednorodzinnej**, obejmujące:
 - 1) działki nr 272/1 i 272/15 położone w Biczycach Górnych (1MN),
 - 2) działki nr 415/10 i 415/19 położone w Chełmcu (2MN),
 - 3) część działki nr 76/5 położonej w Klęczanach (3MN),
 - 4) część działki nr 45 położonej w Klęczanach (4MN),
 - 5) część działki nr 119 położonej w Klęczanach (5MN),
 - 6) część działki nr 35/10 położonej w Krasnem Potockiem (6MN),
 - 7) część działki nr 115/1 położonej w Krasnem Potockiem (7MN),
 - 8) część działki nr 19/1 położonej w Marcinkowicach (8MN),
 - 9) działki nr 400/4 i 401/2 położone w Marcinkowicach (9MN),
 - 10) część działki nr 42/1 położonej w Klimkówce (10MN),
 - 11) część działek nr 127/2 i 127/3 położonych w Klimkówce (11MN),
 - 12) część działki nr 144/13 położonej w Klimkówce (12MN),
 - 13) część działki nr 69 położonej w Librantowej (13MN),
 - 14) część działki nr 431/1 położonej w Librantowej (14MN),
 - 15) część działki nr 268/1 położonej w Librantowej (15MN),
 - 16) działki nr 276/1 i 276/2 położone w Librantowej (16MN),
 - 17) część działki nr 34/3 położonej w Naściszowej (17MN),
 - 18) działkę nr 46/1 i część działek nr 46/2, 46/3 i 46/7 położonych w Naściszowej (18MN),
 - 19) część działek nr 985/1 i 988/1 położonych w Paszynie (19MN),
 - 20) część działki nr 1031 położonej w Paszynie (20MN),
 - 21) działki nr 1475/1 i 1473 położone w Paszynie (21MN),
 - 22) działki nr 1474/3 i 1477 położone w Paszynie (22MN),

- 23) część działki nr 780/6 położonej w Piątkowej (23MN),
 - 24) część działki nr 31/1 położonej w Kunowie (24MN),
 - 25) część działki nr 700 położonej w Niskowej (25MN),
 - 26) część działek nr 939 i 941 położonych w Trzetrzewinie (26MN),
 - 27) część działki nr 322 położonej w Dąbrowej (27MN),
 - 28) część działek nr 101/1 i 101/2 położonych w Kurowie (28MN),
 - 29) część działki nr 121 położonej w Wielogłowach (29MN),
 - 30) część działki nr 139 położonej w Wielogłowach (30MN),
 - 31) część działki nr 189/13 położonej w Wielogłowach (31MN i 32MN),
 - 32) część działki nr 217/11 położonej w Wielopolu (33MN),
 - 33) część działki nr 1234 położonej w Świniarsku (34MN),
 - 34) działki nr: 235/7, 236/6, 236/7, 237/11 i 237/12 położone w Świniarsku (35MN).
2. Przeznaczenie uzupełniające:
 - 1) tereny zabudowy letniskowej lub rekreacji indywidualnej,
 - 2) tereny zieleni urządzonej.
 3. W ramach przeznaczenia podstawowego dopuszcza się:
 - 1) budynki gospodarcze, garaże (wolnostojące, wbudowane lub podziemne),
 - 2) wiaty, altany, obiekty małej architektury,
 - 3) dojazdy, dojścia,
 - 4) usługi podstawowe,
 - 5) budowle i urządzenia infrastruktury technicznej.
 4. Ustala się parametry oraz wskaźniki zabudowy i zagospodarowania terenów:
 - 1) nadziemną intensywność zabudowy:
 - a) maksymalną - 0,7,
 - b) minimalną - 0,01;
 - 2) maksymalny udział powierzchni zabudowy - 40 % z dopuszczeniem zwiększenia udziału powierzchni zabudowy dla terenów oznaczonych symbolami 2MN, 34MN i 35MN – do 60%;
 - 3) minimalny udział powierzchni biologicznie czynnej – 30 % z zastrzeżeniem, że udział powierzchni biologicznie czynnej dla terenu oznaczonego symbolem 8MN nie może być mniejszy niż 40%;
 - 4) maksymalną wysokość zabudowy:
 - a) budynków mieszkalnych – 12 m. z zastrzeżeniem lit. b),
 - b) budynków mieszkalnych na terenie oznaczonym symbolem 8MN – 9 m.,
 - c) budynków gospodarczych i garaży – 7 m.,
 - d) pozostałych budynków - 8 m.,
 - e) budowli infrastruktury technicznej – 14 m.,
 - f) pozostałych budowli - 6 m.

§ 13.

WYZNACZA SIĘ TEREN ZABUDOWY MIESZKANIOWEJ JEDNORODZINNEJ LUB USŁUG TURYSTYKI LUB USŁUG GASTRONOMII, OZNACZONY SYMBOLEM – 1MN-UT-UG

1. Przeznaczenie podstawowe – **teren zabudowy mieszkaniowej jednorodzinnej lub usług turystyki lub usług gastronomii**, obejmujący działki nr 251/3, 251/4 i część działek nr: 251/5, 252 i 253 położonych w Biczycach Górnych.
2. Przeznaczenie uzupełniające:
 - 1) teren usług zdrowia i pomocy społecznej,
 - 2) teren usług sportu i rekreacji,
 - 3) teren parkingu,
 - 4) teren zieleni urządzonej.
3. W ramach przeznaczenia podstawowego dopuszcza się:
 - 1) usługi podstawowe,
 - 2) hotel, pensjonat,
 - 3) budynki gospodarcze, garaże (wolnostojące, wbudowane lub podziemne),
 - 4) wiaty, altany, obiekty małej architektury,
 - 5) urządzenia sportu i rekreacji,

- 6) dojazdy, dojścia,
 - 7) funkcję mieszkalną w budynkach usługowych,
 - 8) budowę i urządzenia infrastruktury technicznej.
4. Ustala się parametry oraz wskaźniki zabudowy i zagospodarowania terenów:
- 1) nadziemną intensywność zabudowy:
 - a) maksymalną – 1,2,
 - b) minimalną – 0,01;
 - 2) maksymalny udział powierzchni zabudowy - 40 %,
 - 3) minimalny udział powierzchni biologicznie czynnej – 30 %,
 - 4) maksymalną wysokość zabudowy:
 - a) budynków mieszkalnych – 12 m.,
 - b) budynków usługowych – 14 m.,
 - c) pozostałych budynków – 8 m.,
 - d) budowli infrastruktury technicznej – 14 m.,
 - e) pozostałych budowli - 6 m.

§ 14.

WYZNACZA SIĘ TEREN ZABUDOWY MIESZKANIOWEJ JEDNORODZINNEJ LUB USŁUG TURYSTYKI LUB USŁUG SPORTU I REKREACJI, OZNACZONY SYMBOLEM – 1MN-UT-US

- 1. Przeznaczenie podstawowe – **teren zabudowy mieszkaniowej jednorodzinnej lub usług turystyki lub usług sportu i rekreacji**, obejmujący część działki nr 252/6 położonej w Kunowie.
- 2. Przeznaczenie uzupełniające:
 - 1) teren zabudowy letniskowej lub rekreacji indywidualnej,
 - 2) teren usług gastronomii,
 - 3) teren usług zdrowia i pomocy społecznej,
 - 4) teren parkingu,
 - 5) teren zieleni urządzonej.
- 3. W ramach przeznaczenia podstawowego dopuszcza się:
 - 1) usługi podstawowe,
 - 2) hotel, pensjonat,
 - 3) budynki gospodarcze, garaże (wolnostojące, wbudowane lub podziemne),
 - 4) wiaty, altany, obiekty małej architektury,
 - 5) urządzenia sportu i rekreacji,
 - 6) dojazdy, dojścia,
 - 7) funkcję mieszkalną w budynkach usługowych,
 - 8) budowę i urządzenia infrastruktury technicznej.
- 4. Ustala się parametry oraz wskaźniki zabudowy i zagospodarowania terenów:
 - 1) nadziemną intensywność zabudowy:
 - a) maksymalną – 1,2,
 - b) minimalną – 0,01;
 - 2) maksymalny udział powierzchni zabudowy - 40 %,
 - 3) minimalny udział powierzchni biologicznie czynnej – 30 %,
 - 4) maksymalną wysokość zabudowy:
 - a) budynków mieszkalnych – 12 m.,
 - b) budynków usługowych – 14 m.,
 - c) pozostałych budynków – 8 m.,
 - d) budowli infrastruktury technicznej – 14 m.,
 - e) pozostałych budowli - 6 m.

§ 15.

WYZNACZA SIĘ TEREN ZABUDOWY MIESZKANIOWEJ JEDNORODZINNEJ LUB USŁUG, OZNACZONY SYMBOLEM – 1MN-U

1. Przeznaczenie podstawowe – **teren zabudowy mieszkaniowej jednorodzinnej lub usług**, obejmujący działki nr 358/3, 358/4 i część działek nr 358/2, 363/1 i 361/1 położonych w Librantowej.
2. Przeznaczenie uzupełniające:
 - 1) teren zabudowy letniskowej lub rekreacji indywidualnej,
 - 2) teren komunikacji drogowej wewnętrznej,
 - 3) teren parkingu,
 - 4) teren zieleni urządzonej.
3. Przeznaczenie wykluczane:
 - 1) teren usług handlu wielkopowierzchniowego,
 - 2) teren usług kultu religijnego,
 - 3) teren usług bezpieczeństwa i porządku publicznego.
4. W ramach przeznaczenia podstawowego dopuszcza się:
 - 1) usługi podstawowe,
 - 2) hotel, pensjonat,
 - 3) budynki gospodarcze, garaże (wolnostojące, wbudowane lub podziemne),
 - 4) wiaty, altany, obiekty małej architektury,
 - 5) urządzenia sportu i rekreacji,
 - 6) dojazdy, dojścia,
 - 7) funkcję mieszkalną w budynkach usługowych,
 - 8) budowę i urządzenia infrastruktury technicznej.
5. Ustala się parametry oraz wskaźniki zabudowy i zagospodarowania terenów:
 - 1) nadziemną intensywność zabudowy:
 - a) maksymalną – 1,2,
 - b) minimalną – 0,01;
 - 2) maksymalny udział powierzchni zabudowy - 40 %,
 - 3) minimalny udział powierzchni biologicznie czynnej – 30 %,
 - 4) maksymalną wysokość zabudowy:
 - a) budynków mieszkalnych – 12 m.,
 - b) budynków usługowych – 14 m.,
 - c) pozostałych budynków – 8 m.,
 - d) budowli infrastruktury technicznej – 14 m.,
 - e) pozostałych budowli - 6 m.

§ 16.

WYZNACZA SIĘ TERENY USŁUG, OZNACZONE SYMBOLAMI 1U i 2U

1. Przeznaczenie podstawowe – tereny usług, obejmujące:
 - 1) część działki nr 700 położonej w Niskowej (1U),
 - 2) działkę nr 438/2 i część działek nr 438/1 i 439 położonych w Świniarsku (2U).
2. Przeznaczenie uzupełniające:
 - 1) tereny składów i magazynów,
 - 2) tereny parkingu,
 - 3) tereny zieleni urządzonej.
3. Przeznaczenie wykluczane:
 - 1) tereny usług handlu wielkopowierzchniowego,
 - 2) tereny usług nauki,
 - 3) tereny usług edukacji,
 - 4) tereny usług kultu religijnego,
 - 5) tereny usług bezpieczeństwa i porządku publicznego.
4. W ramach przeznaczenia podstawowego dopuszcza się:
 - 1) usługi podstawowe,
 - 2) nieuciążliwą działalność produkcyjną,
 - 3) budynki gospodarcze, garaże (wolnostojące, wbudowane lub podziemne),
 - 4) wiaty, altany, obiekty małej architektury,
 - 5) dojazdy, dojścia, place manewrowe,

- 6) funkcję mieszkalną w budynkach usługowych,
 - 7) budowlę i urządzenia infrastruktury technicznej.
5. Ustala się parametry oraz wskaźniki zabudowy i zagospodarowania terenów:
- 1) nadziemną intensywność zabudowy:
 - a) maksymalną – 1,2,
 - b) minimalną – 0,01;
 - 2) maksymalny udział powierzchni zabudowy - 70 %,
 - 3) minimalny udział powierzchni biologicznie czynnej – 20 %,
 - 4) maksymalną wysokość zabudowy:
 - a) budynków usługowych – 16 m.,
 - b) pozostałych budynków – 8 m.,
 - c) budowli infrastruktury technicznej – 15 m.,
 - d) pozostałych budowli - 6 m.

§ 17.

WYZNACZA SIĘ TEREN ZIELENI NATURALNEJ LUB ZIELENI URZĄDZONEJ, OZNACZONY SYMBOLEM 1ZN-ZP

- 1. Przeznaczenie podstawowe – teren zieleni naturalnej lub zieleni urządzonej, obejmujący część działki nr 358/2 położonej w Librantowej.
- 2. Przeznaczenie uzupełniające – teren komunikacji drogowej wewnętrznej.
- 3. W ramach przeznaczenia podstawowego dopuszcza się:
 - 1) ścieżki dla pieszych,
 - 2) parking, miejsca postojowe,
 - 3) sieci infrastruktury technicznej.
- 4. Ustala się minimalny wskaźnik powierzchni biologicznie czynnej 60 %.

§ 18.

WYZNACZA SIĘ TEREN GRUNTÓW ORNYCH ORAZ UPRAW, OZNACZONY SYMBOLEM 1RNR

- 1. Przeznaczenie podstawowe – teren gruntów ornych oraz upraw, obejmujący część działki nr 119 położonej w Klęczanach.
- 2. Przeznaczenie uzupełniające – teren łąk i pastwisk.
- 3. W ramach przeznaczenia podstawowego dopuszcza się:
 - 1) ścieżki dla pieszych,
 - 2) sieci infrastruktury technicznej.
- 4. Ustala się minimalny wskaźnik powierzchni biologicznie czynnej 70 %.

Rozdział 4 - PRZEPISY KOŃCOWE

§ 19.

Ustala się stawkę procentową stanowiącą podstawę do naliczenia opłat, o których mowa w art. 36 ust. 4 „ustawy” w wysokości - 10 %.

§ 20.


Wykonanie uchwały powierza się Wójtowi Gminy Chełmiec.

§ 21.

- 1. Uchwała podlega ogłoszeniu w Dzienniku Urzędowym Województwa Małopolskiego.

2. Uchwała wchodzi w życie po upływie 14 dni od daty jej ogłoszenia w Dzienniku Urzędowym Województwa Małopolskiego.

Opracował:

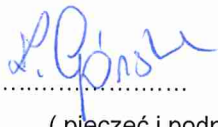

(pieczęć i podpis)

Sprawdzono pod względem prawnym:

ADWOKAT

(pieczęć i podpis)

Zatwierdził:

WÓJT GMINY


mgr Stanisław Kuzak

(pieczęć i podpis)

Przekazano do biura Rady Gminy Chelmiec


w dniu 17 PAŹ. 2025 nr rejestru.....


Z uwagi na skalę rysunku Studium dopuszcza się w miejscowych planach zagospodarowania przestrzennego korygowanie do 30 m ostatecznych przebiegów linii rozgraniczających pomiędzy terenami o różnym przeznaczeniu lub różnych zasadach zagospodarowania, w zależności od zaistniałych uwarunkowań i potrzeb, których nie można było przewidzieć na etapie sporządzania studium uwarunkowań i kierunków zagospodarowania przestrzennego.

ZMIANA MIEJSCOWYCH PLANÓW ZAGOSPODAROWANIA PRZESTRZENNEGO W GMINIE CHEŁMIEC

wieś Biczycze Górne - działki nr 251/3 i 251/4, część działek nr: 251/5, 252 i 253

RYSUNEK PLANU NR 2

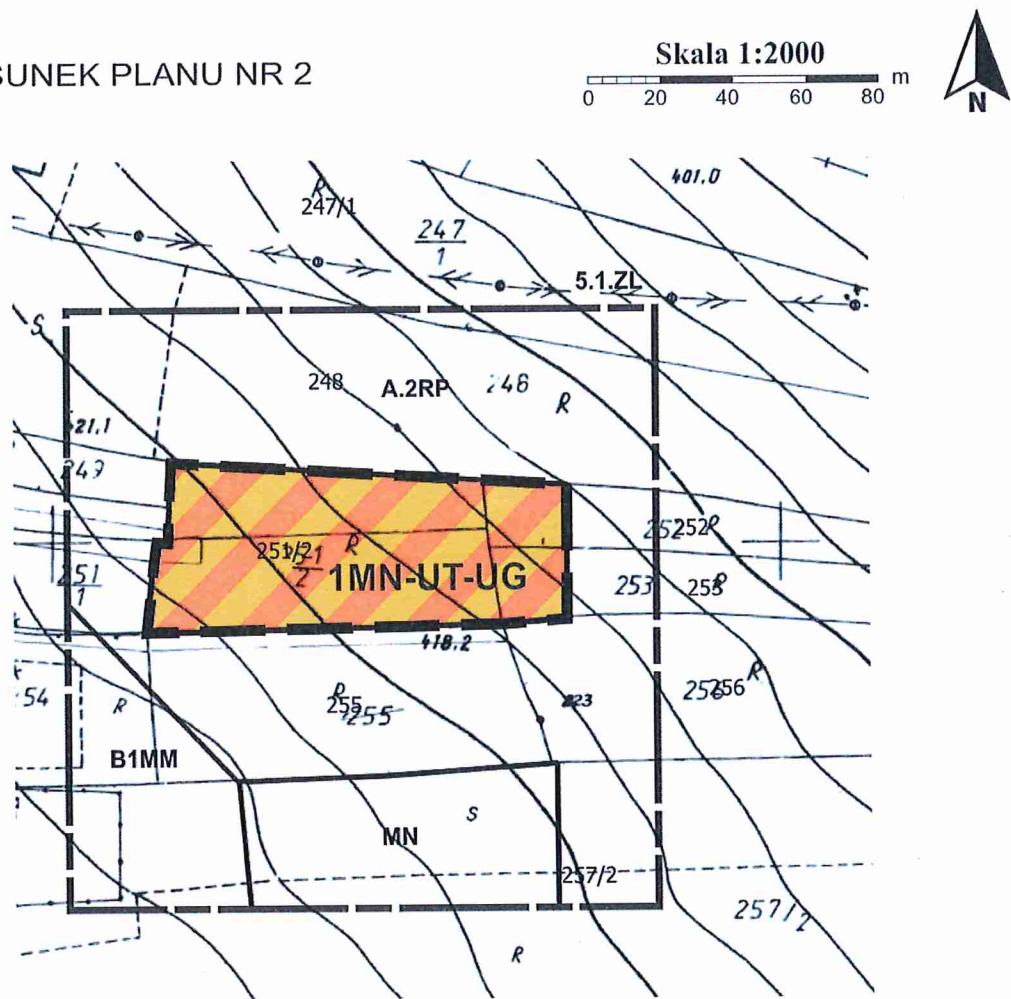

Źródło pochodzenia mapy: państwowy zasób geodezyjny i kartograficzny prowadzony przez Starostę Nowosądeckiego.
Układ współrzędnych mapy ETRS89/POLAND CS 2000 ZONE 7 ID EPSG: 2178

Załącznik Nr 2 do uchwały Nr
Rady Gminy Chelmiec z dnia


LEGENDA

- Granica analizowanego otoczenia
- Granica obszaru objętego planem
- Linie rozgraniczające tereny o różnym przeznaczeniu lub różnych zasadach zagospodarowania
- 1MN-UT-UG Teren zabudowy mieszkaniowej jednorodzinnej lub usług turystyki lub usług gastronomi

Oznaczenia inne informacyjne

- B1MM MN A.2RP Linie rozgraniczające tereny o różnym przeznaczeniu oraz symbole identyfikacyjne terenów o różnym przeznaczeniu lub różnych zasadach zagospodarowania wyznaczone w planie miejscowym - zlokalizowane poza obszarem objętym planem

Wyrys ze studium uwarunkowań i kierunków zagospodarowania przestrzennego gminy Chelmiec uchwalonego uchwałą nr XV/294/2020 Rady Gminy Chelmiec z dnia 20.01.2020r. z późn. zm.

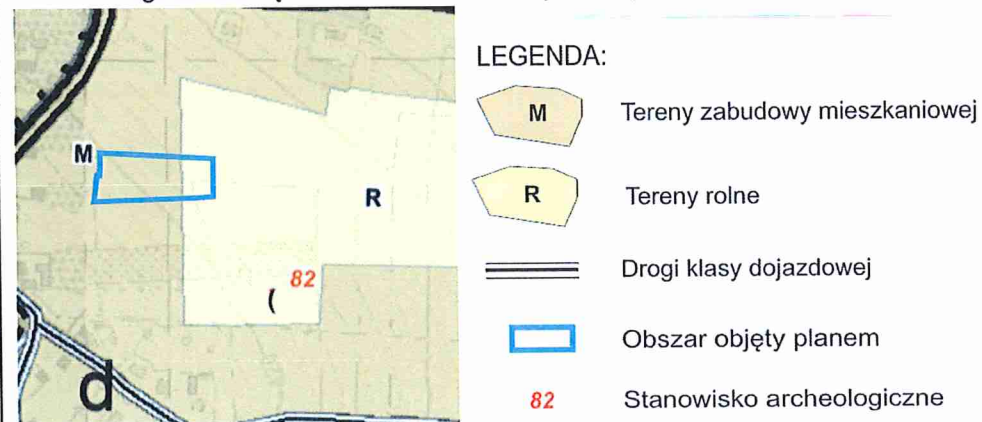


Z uwagi na skalę rysunku Studium dopuszcza się w miejscowych planach zagospodarowania przestrzennego korygowanie do 30 m ostatecznych przebiegów linii rozgraniczających pomiędzy terenami o różnym przeznaczeniu lub różnych zasadach zagospodarowania, w zależności od zaistniałych uwarunkowań i potrzeb, których nie można było przewidzieć na etapie sporządzania studium uwarunkowań i kierunków zagospodarowania przestrzennego.

ZMIANA MIEJSCOWYCH PLANÓW ZAGOSPODAROWANIA PRZESTRZENNEGO W GMINIE CHEŁMIEC

wieś Chelmiec - działki nr 415/10 i 415/19

RYSUNEK PLANU NR 3

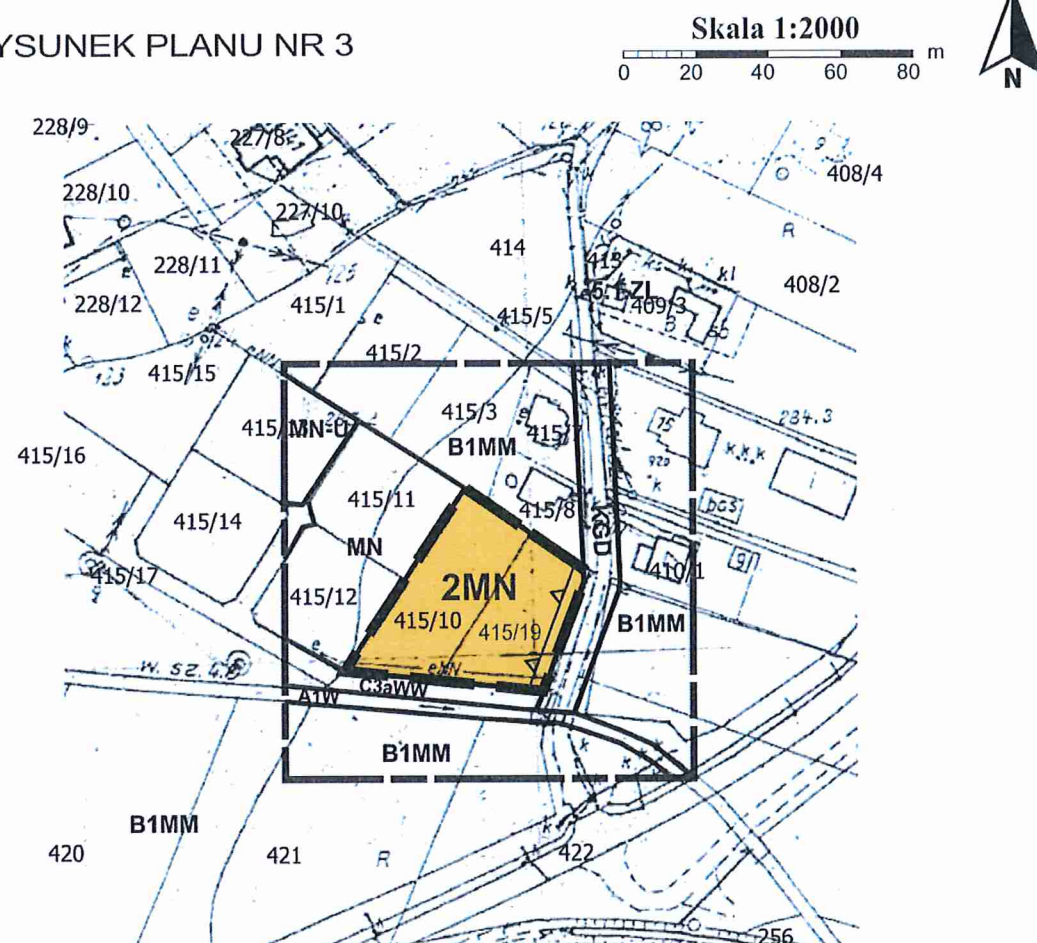

Źródło pochodzenia mapy: państwowy zasób geodezyjny i kartograficzny prowadzony przez Starostę Nowosądeckiego.
Układ współrzędnych mapy ETRS89/POLAND CS 2000 ZONE 7 ID EPSG: 2178

Oznaczenia inne informacyjne

B1MM	Linie rozgraniczające tereny o różnym przeznaczeniu oraz symbole identyfikacyjne terenów o różnym przeznaczeniu lub różnych zasadach zagospodarowania wyznaczone w planie miejscowym - zlokalizowane poza obszarem objętym planem
MN	
MN-U	
A1W	
C3aWW	
KGD	

Załącznik Nr 3 do uchwały Nr
Rady Gminy Chelmiec z dnia


LEGENDA

	Granica analizowanego otoczenia
	Granica obszaru objętego planem
	Linie rozgraniczające tereny o różnym przeznaczeniu lub różnych zasadach zagospodarowania
	2MN Teren zabudowy mieszkaniowej jednorodzinnej
	Nieprzekraczalna linia zabudowy

Elementy informacyjne

cały teren	GZWP Dolina rzeki Dunajec (Nowy Sącz)
------------	---------------------------------------

Wyrys ze studium uwarunkowań i kierunków zagospodarowania przestrzennego gminy Chelmiec uchwalonego uchwałą nr XV/294/2020 Rady Gminy Chelmiec z dnia 20.01.2020r. z późn. zm.

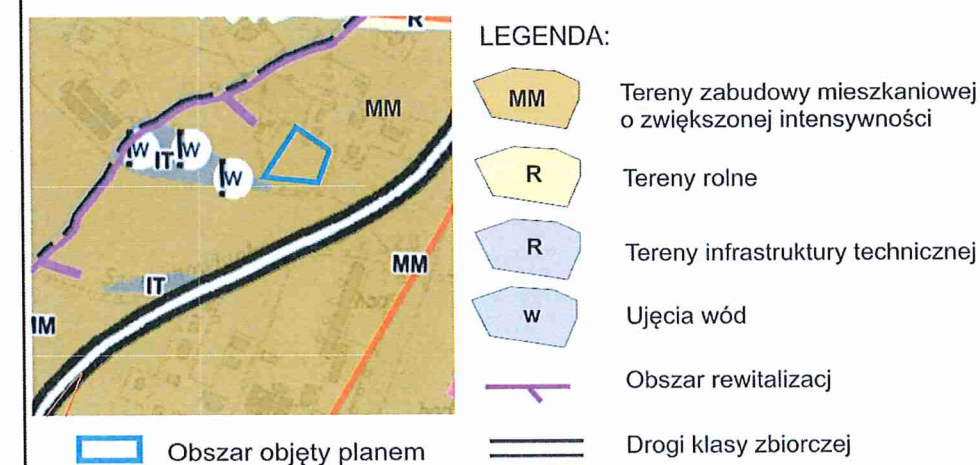


ZMIANA MIEJSCOWYCH PLANÓW ZAGOSPODAROWANIA PRZESTRZENNEGO W GMINIE CHEŁMIEC

wieś Klęczany - część działki nr 76/5


Załącznik Nr 4 do uchwały Nr
Rady Gminy Chełmec z dnia

RYSUNEK PLANU NR 4

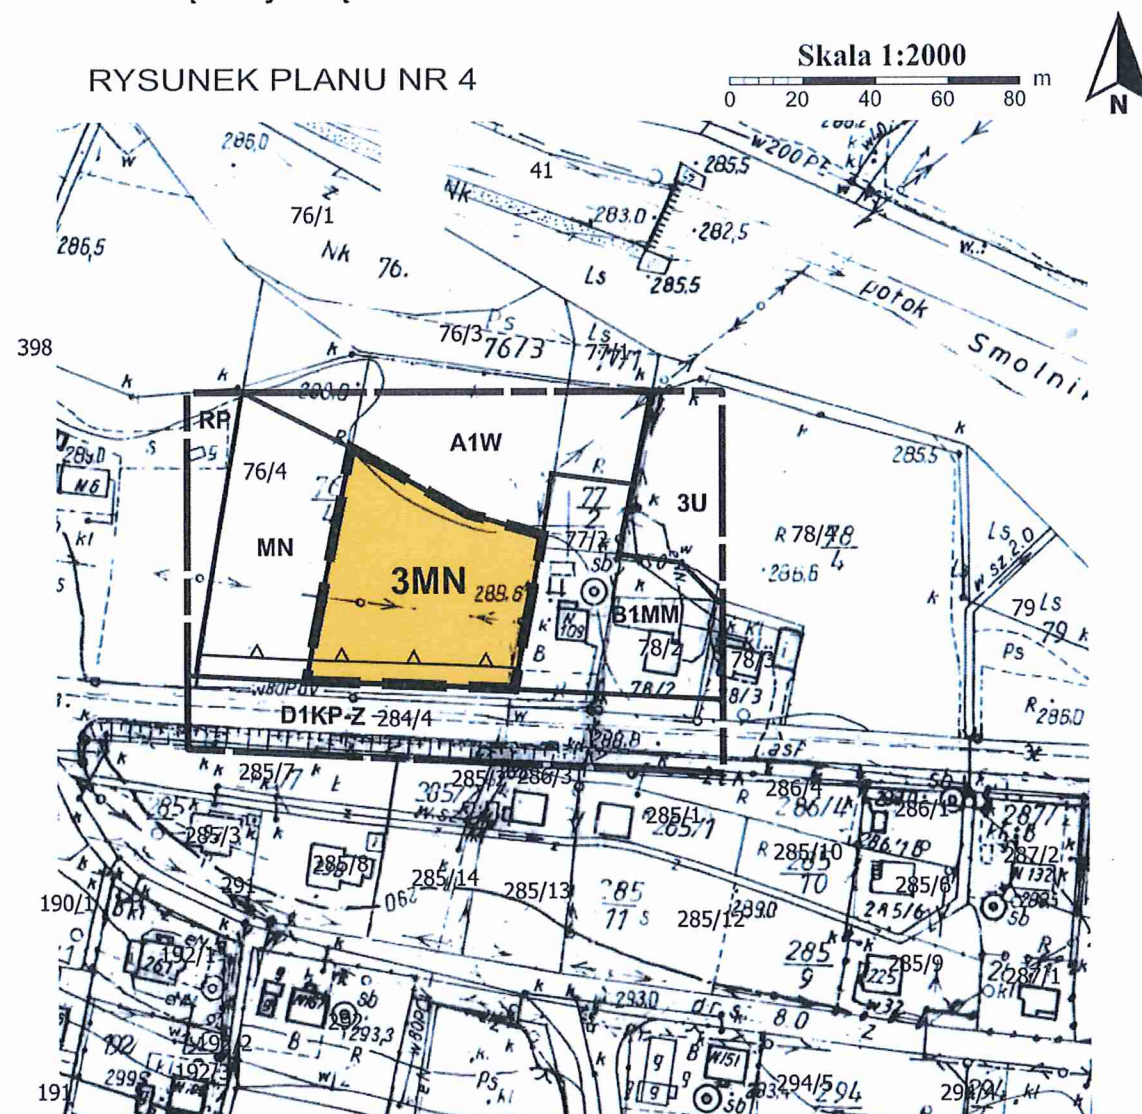

Źródło pochodzenia mapy: państwowy zasób geodezyjny i kartograficzny prowadzony przez Starostę Nowosądeckiego.
Układ współrzędnych mapy ETRS89/POLAND CS 2000 ZONE 7 ID EPSG: 2178

Oznaczenia inne informacyjne

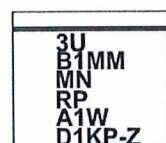

Linie rozgraniczające tereny o różnym przeznaczeniu oraz symbole identyfikacyjne terenów o różnym przeznaczeniu lub różnych zasadach zagospodarowania wyznaczone w planie miejscowym - zlokalizowane poza obszarem objętym planem

LEGENDA



Granica analizowanego otoczenia


Ustalenia planu




Granica obszaru objętego planem



Linie rozgraniczające tereny o różnym przeznaczeniu lub różnych zasadach zagospodarowania

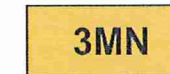


Teren zabudowy mieszkaniowej jednorodzinnej

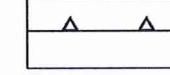

Nieprzekraczalna linia zabudowy

Wyrys ze studium uwarunkowań i kierunków zagospodarowania przestrzennego gminy Chełmec uchwalonego uchwałą nr XV/294/2020 Rady Gminy Chełmec z dnia 20.01.2020r. z późn. zm.

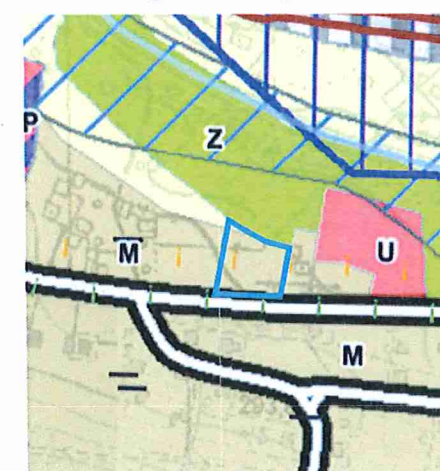

LEGENDA:




Tereny zabudowy mieszkaniowej



Tereny rolne



Tereny zieleni

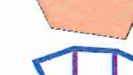

Tereny zabudowy usługowej



Teren zabudowy górniczy



Obszary, na których prawdopodobieństwo wystąpienia powodzi wynosi Q1%

Obszar objęty planem



Drogi klasy zbiorczej


ZMIANA MIEJSCOWYCH PLANÓW ZAGOSPODAROWANIA PRZESTRZENNEGO W GMINIE CHEŁMIEC

wieś Kłęczany - część działki nr 45

Załącznik Nr 5 do uchwały Nr
Rady Gminy Chelmelec z dnia

RYSUNEK PLANU NR 5

Skala 1:2000
0 20 40 60 80 m

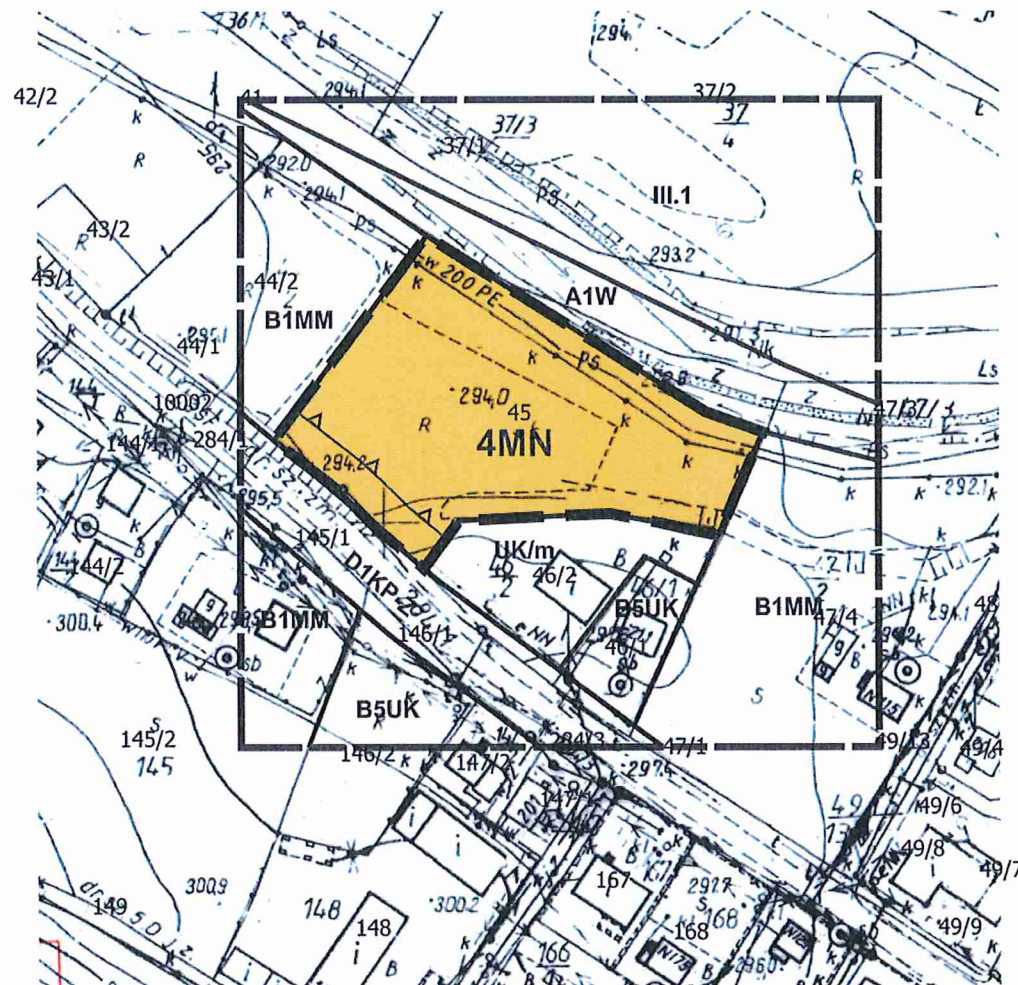

Źródło pochodzenia mapy: państwowy zasób geodezyjny i kartograficzny prowadzony przez Starostę Nowosądeckiego.
Układ współrzędnych mapy ETRS89/POLAND CS 2000 ZONE 7 ID EPSG: 2178

Oznaczenia inne informacyjne

UK/m
B1MM
B5UK
RP
A1W
D1KP-Z
III.1

Linie rozgraniczające tereny o różnym przeznaczeniu oraz symbole identyfikacyjne terenów o różnym przeznaczeniu lub różnych zasadach zagospodarowania wyznaczone w planie miejscowym - zlokalizowane poza obszarem objętym planem

LEGENDA



Granica analizowanego otoczenia

Ustalenia planu




Granica obszaru objętego planem



Linie rozgraniczające tereny o różnym przeznaczeniu lub różnych zasadach zagospodarowania




Teren zabudowy mieszkaniowej jednorodzinnej

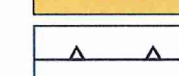

Nieprzekraczalna linia zabudowy

Wyrys ze studium uwarunkowań i kierunków zagospodarowania przestrzennego gminy Chelmelec uchwalonego uchwałą nr XVI/294/2020 Rady Gminy Chelmelec z dnia 20.01.2020r. z późn. zm.

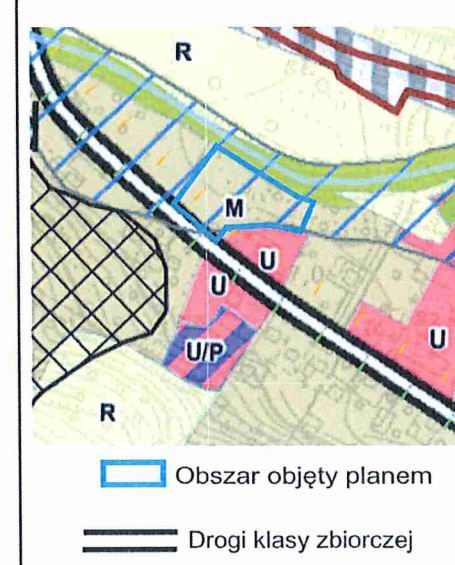

LEGENDA:



Tereny zabudowy mieszkaniowej



Tereny rolne



Tereny zieleni



Tereny zabudowy usługowej



Osuwiska nieaktywne



Tereny zabudowy usługowej-produkcyjnej



Tereny kolejowe




Obszary, na których prawdopodobieństwo wystąpienia powodzi wynosi Q1%

ZMIANA MIEJSCOWYCH PLANÓW ZAGOSPODAROWANIA PRZESTRZENNEGO W GMINIE CHEŁMIEC

wieś Klęczany - część działki nr 119

RYСУNEK PLANU NR 6

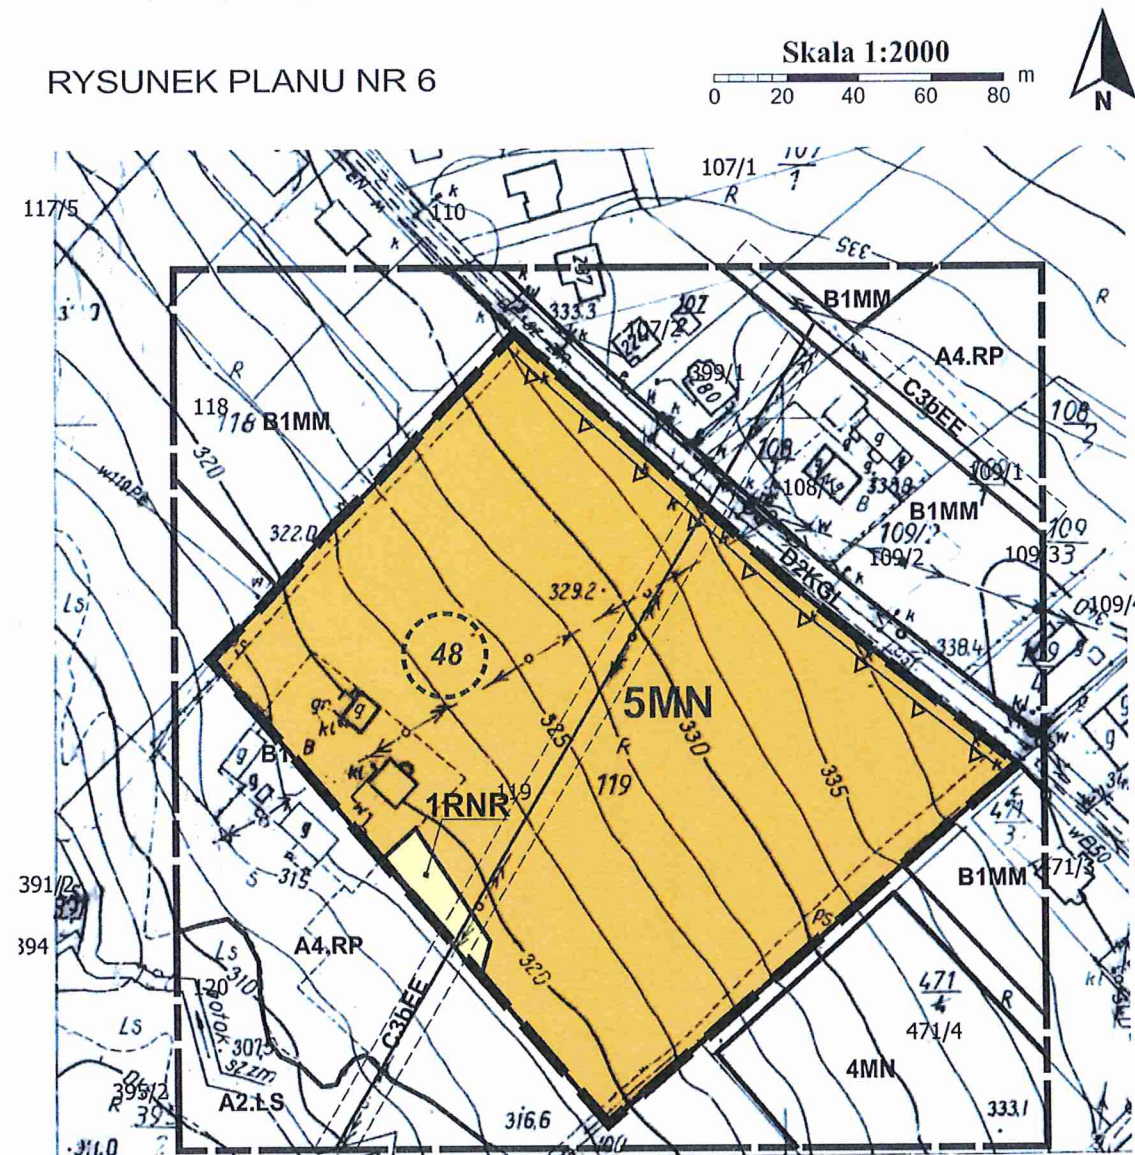

Źródło pochodzenia mapy: państwowy zasób geodezyjny i kartograficzny prowadzony przez Starostę Nowosądeckiego.
Układ współrzędnych mapy ETRS89/POLAND CS 2000 ZONE 7 ID EPSG: 2178

Oznaczenia inne informacyjne

B1MM
4MN
A4.RP
A2.LS
D2KGL
C3bEE

Linie rozgraniczające tereny o różnym przeznaczeniu oraz symbole identyfikacyjne terenów o różnym przeznaczeniu lub różnych zasadach zagospodarowania wyznaczone w planie miejscowym - zlokalizowane poza obszarem objętym planem

Załącznik Nr 6 do uchwały Nr
Rady Gminy Chelmeć z dnia

LEGENDA



Granica analizowanego otoczenia

Ustalenia planu



Granica obszaru objętego planem




Linie rozgraniczające tereny o różnym przeznaczeniu lub różnych zasadach zagospodarowania



5MN Teren zabudowy mieszkaniowej jednorodzinnej



1RNR Teren gruntów ornych oraz upraw

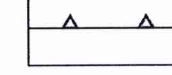


Nieprzekraczalna linia zabudowy

Oznaczenia wynikające z przepisów odrębnych




48 Stanowisko archeologiczne

Oznaczenia informacyjne

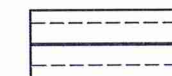

Linia elektroenergetyczna średniego napięcia wraz ze strefą techniczną

Wyrys ze studium uwarunkowań i kierunków zagospodarowania przestrzennego gminy Chelmeć uchwalonego uchwałą nr XV/294/2020 Rady Gminy Chelmeć z dnia 20.01.2020r. z późn. zm.

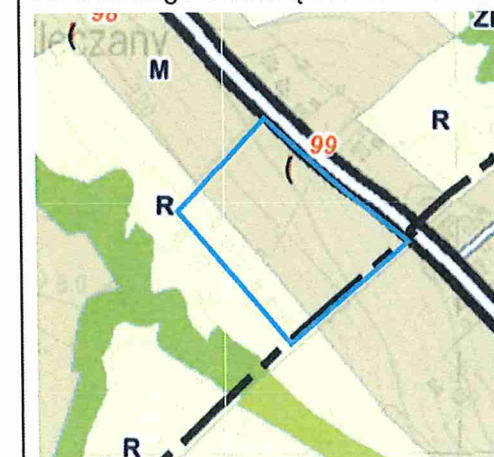

LEGENDA:

M

Tereny zabudowy mieszkaniowej

R

Tereny rolne

Z

Tereny zieleni

L

Tereny leśne

==

Drogi klasy zbiorczej

Granice wsi

99

Stanowisko archeologiczne

□

Obszar objęty planem


Z uwagi na skalę rysunku Studium dopuszcza się w miejscowych planach zagospodarowania przestrzennego korygowanie do 30 m ostatecznych przebiegów linii rozgraniczających pomiędzy terenami o różnym przeznaczeniu lub różnych zasadach zagospodarowania, w zależności od zaistniałych uwarunkowań i potrzeb, których nie można było przewidzieć na etapie sporządzania studium uwarunkowań i kierunków zagospodarowania przestrzennego.

ZMIANA MIEJSCOWYCH PLANÓW ZAGOSPODAROWANIA PRZESTRZENNEGO W GMINIE CHEŁMIEC

wieś Krasne Potockie - część działki nr 35/10

RYSUNEK PLANU NR 7

Skala 1:2000
0 20 40 60 80 m

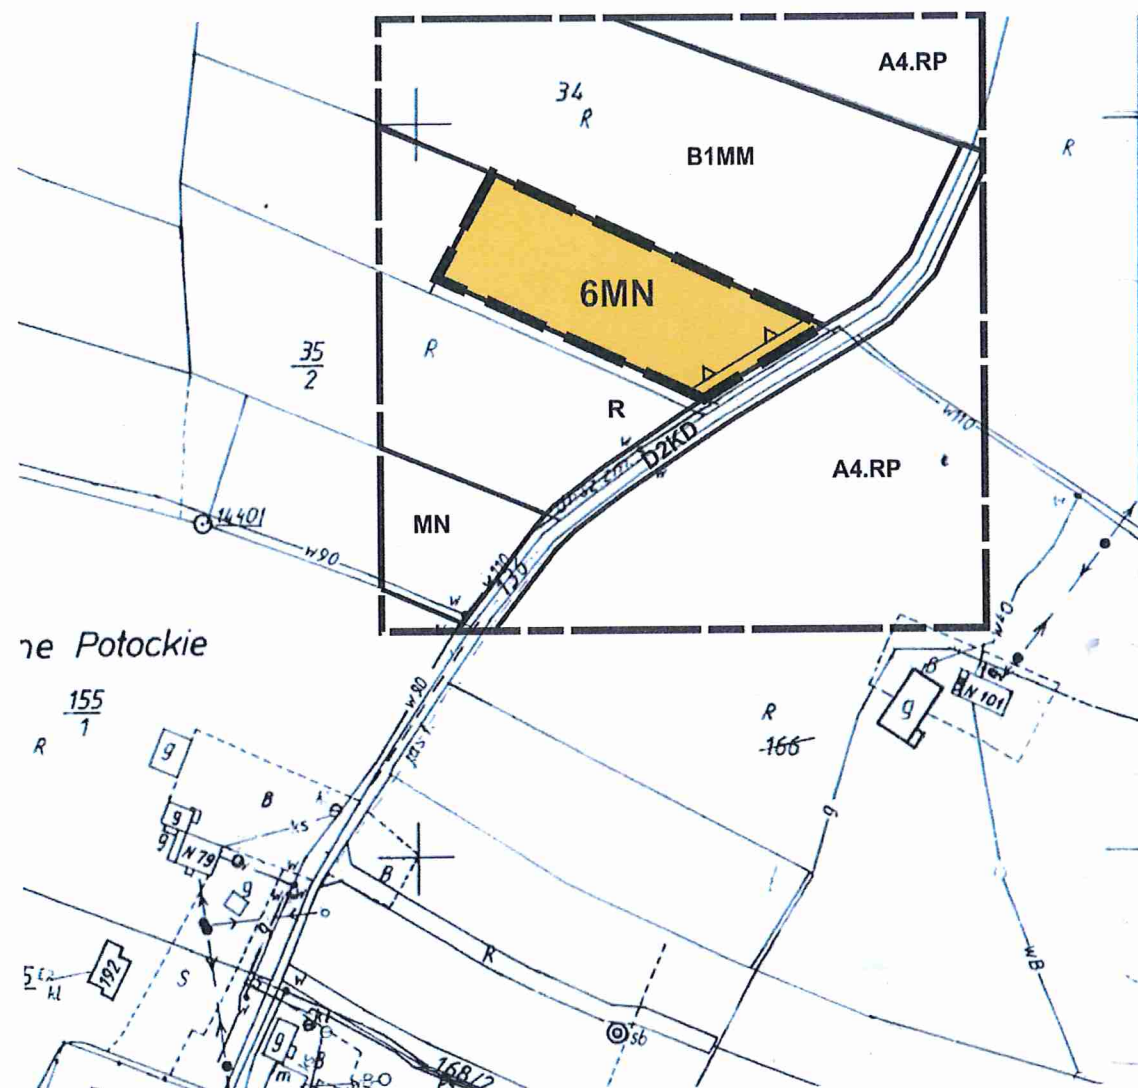

Źródło pochodzenia mapy: państwowy zasób geodezyjny i kartograficzny prowadzony przez Starostę Nowosądeckiego.
Układ współrzędnych mapy ETRS89/POLAND CS 2000 ZONE 7 ID EPSG: 2178

Załącznik Nr 7 do uchwały Nr
Rady Gminy Chełmiec z dnia

LEGENDA



Granica analizowanego otoczenia

Ustalenia planu




Granica obszaru objętego planem



Linie rozgraniczające tereny o różnym przeznaczeniu lub różnych zasadach zagospodarowania



Teren zabudowy mieszkaniowej jednorodzinnej

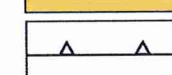


Nieprzekraczalna linia zabudowy

Oznaczenia inne informacyjne




Linie rozgraniczające tereny o różnym przeznaczeniu oraz symbole identyfikacyjne terenów o różnym przeznaczeniu lub różnych zasadach zagospodarowania wyznaczone w planie miejscowym - zlokalizowane poza obszarem objętym planem

Wyrys ze studium uwarunkowań i kierunków zagospodarowania przestrzennego gminy Chełmiec uchwalonego uchwałą nr XV/294/2020 Rady Gminy Chełmiec z dnia 20.01.2020r. z późn. zm.

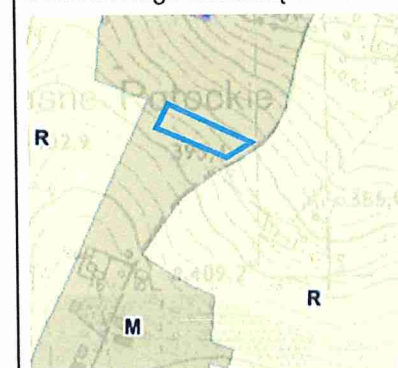

LEGENDA:

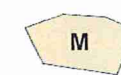

Tereny zabudowy mieszkaniowej



Tereny rolne




Obszar objęty planem

**ZMIANA MIEJSCOWYCH PLANÓW ZAGOSPODAROWANIA
PRZESTRZENNEGO W GMINIE CHEŁMIEC**
wieś Krasne Potockie - część działki nr 115/1

Załącznik Nr 8 do uchwały Nr
Rady Gminy Chełmiec z dnia

RYSUNEK PLANU NR 8

Skala 1:2000
0 20 40 60 80 m

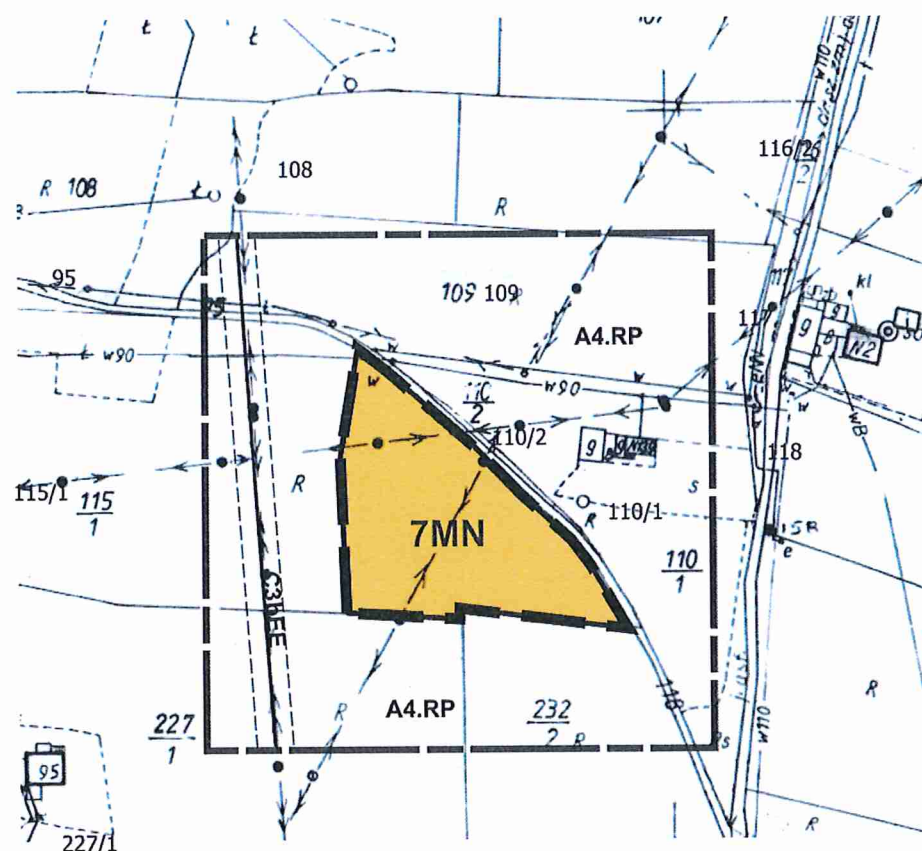

Źródło pochodzenia mapy: państwowy zasób geodezyjny i kartograficzny prowadzony przez Starostę Nowosądeckiego.
Układ współrzędnych mapy ETRS89/POLAND CS 2000 ZONE 7 ID EPSG: 2178

Oznaczenia inne informacyjne

A4.RP
C3bEE

Linie rozgraniczające tereny o różnym przeznaczeniu oraz symbole identyfikacyjne terenów o różnym przeznaczeniu lub różnych zasadach zagospodarowania wyznaczone w planie miejscowym - zlokalizowane poza obszarem objętym planem

LEGENDA



Granica analizowanego otoczenia

Ustalenia planu



Granica obszaru objętego planem




Linie rozgraniczające tereny o różnym przeznaczeniu lub różnych zasadach zagospodarowania



Teren zabudowy mieszkaniowej jednorodzinnej

Wyrys ze studium uwarunkowań i kierunków zagospodarowania przestrzennego gminy Chełmiec uchwalonego uchwałą nr XV/294/2020 Rady Gminy Chełmiec z dnia 20.01.2020r. z późn. zm.

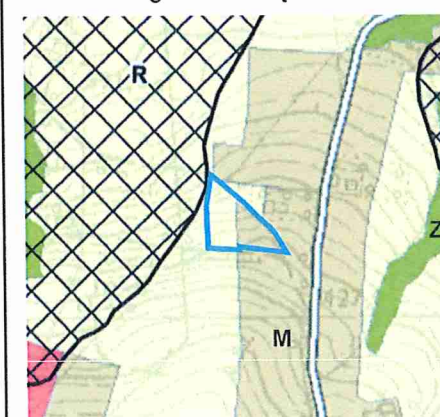

LEGENDA:



Tereny zabudowy mieszkaniowej



Tereny rolne



Tereny zieleni



Osuwiska nieaktywne



Drogi klasy zbiorczej



Obszar objęty planem



Z uwagi na skalę rysunku Studium dopuszcza się w miejscowych planach zagospodarowania przestrzennego korygowanie do 30 m ostatecznych przebiegów linii rozgraniczających pomiędzy terenami o różnym przeznaczeniu lub różnych zasadach zagospodarowania, w zależności od zaistniałych uwarunkowań i potrzeb, których nie można było przewidzieć na etapie sporządzania studium uwarunkowań i kierunków zagospodarowania przestrzennego.

ZMIANA MIEJSCOWYCH PLANÓW ZAGOSPODAROWANIA PRZESTRZENNEGO W GMINIE CHEŁMIEC

wieś Marcinkowice, część działki nr 19/1


Załącznik Nr 9 do uchwały Nr
Rady Gminy Chelmelec z dnia

RYSUNEK PLANU NR 9

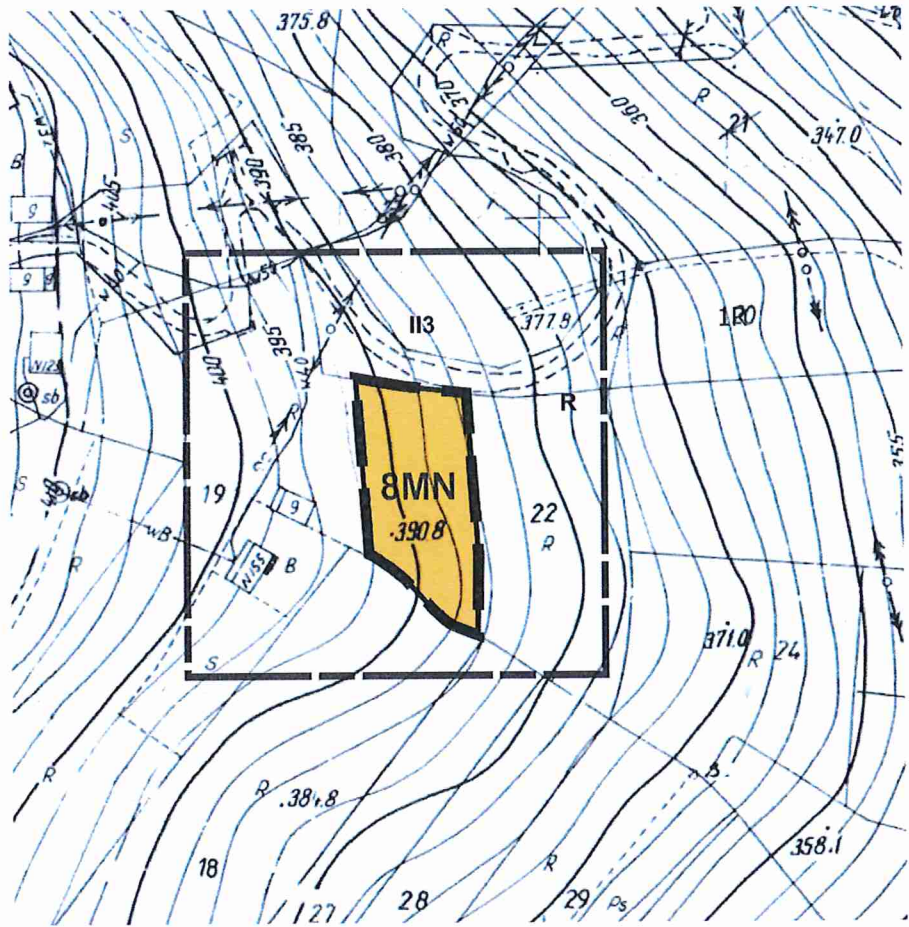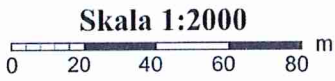

Źródło pochodzenia mapy: państwowy zasób geodezyjny i kartograficzny prowadzony przez Starostę Nowosądeckiego.
Układ współrzędnych mapy ETRS89/POLAND CS 2000 ZONE 7 ID EPSG: 2178

Oznaczenia inne informacyjne

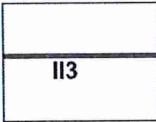


Linie rozgraniczające tereny o różnym przeznaczeniu oraz symbole identyfikacyjne terenów o różnym przeznaczeniu lub różnych zasadach zagospodarowania wyznaczone w planie miejscowym - zlokalizowane poza obszarem objętym planem

LEGENDA



Granica analizowanego otoczenia

Ustalenia planu

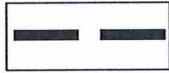

Granica obszaru objętego planem




Linie rozgraniczające tereny o różnym przeznaczeniu lub różnych zasadach zagospodarowania



Teren zabudowy mieszkaniowej jednorodzinnej


Elementy informacyjne

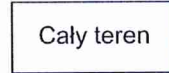

Teren górniczy „Klęczany IV”

Wyrys ze studium uwarunkowań i kierunków zagospodarowania przestrzennego gminy Chelmelec uchwalonego uchwałą nr XV/294/2020 Rady Gminy Chelmelec z dnia 20.01.2020r. z późn. zm.

LEGENDA:

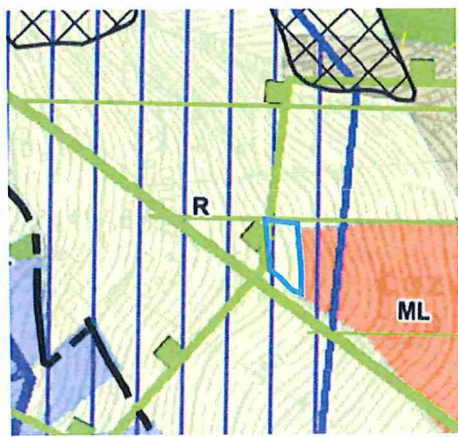

Obszar objęty planem

- M Tereny zabudowy mieszkaniowej
- R Tereny rolne
- ZL Tereny leśne
- ML Tereny zabudowy lotniskowej
- Obszar górniczy
- Teren górniczy
- Południowomłopolski Obszar Chronionego Krajobrazu
- Korytarze ekologiczne
- Osuwiska nieaktywne

Z uwagi na skalę rysunku Studium dopuszcza się w miejscowych planach zagospodarowania przestrzennego korygowanie do 30 m ostatecznych przebiegów linii rozgraniczających pomiędzy terenami o różnym przeznaczeniu lub różnych zasadach zagospodarowania, w zależności od zaistniałych uwarunkowań i potrzeb, których nie można było przewidzieć na etapie sporządzania studium uwarunkowań i kierunków zagospodarowania przestrzennego.


**ZMIANA MIEJSCOWYCH PLANÓW ZAGOSPODAROWANIA
PRZESTRZENNEGO W GMINIE CHEŁMIEC**

wieś Marcinkowice - działki nr 400/4 i 401/2

Załącznik Nr 10 do uchwały Nr
Rady Gminy Chelmiec z dnia


RYSUNEK PLANU NR 10

Skala 1:2000
0 20 40 60 80 m

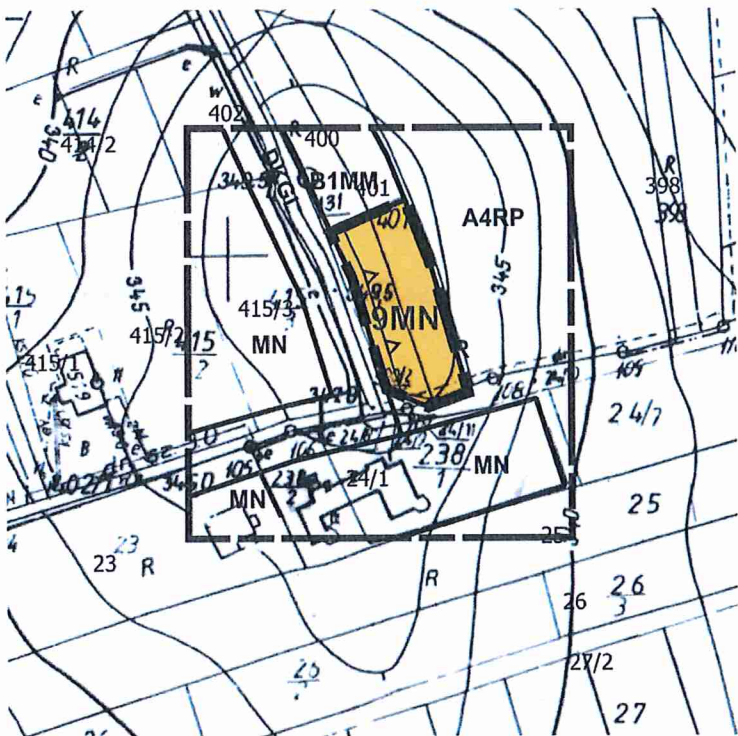

Źródło pochodzenia mapy: państwowy zasób geodezyjny i kartograficzny prowadzony przez Starostę Nowosądeckiego.
Układ współrzędnych mapy ETRS89/POLAND CS 2000 ZONE 7 ID EPSG: 2178

Oznaczenia inne informacyjne

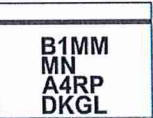

Linie rozgraniczające tereny o różnym przeznaczeniu oraz symbole identyfikacyjne terenów o różnym przeznaczeniu lub różnych zasadach zagospodarowania wyznaczone w planie miejscowym - zlokalizowane poza obszarem objętym planem


LEGENDA

- Granica analizowanego otoczenia
- Granica wsi

Ustalenia planu

- Granica obszaru objętego planem
- Linie rozgraniczające tereny o różnym przeznaczeniu lub różnych zasadach zagospodarowania
- 9MN** Teren zabudowy mieszkaniowej jednorodzinnej
- Nieprzekraczalna linia zabudowy

Wyrys ze studium uwarunkowań i kierunków zagospodarowania przestrzennego gminy Chelmiec uchwalonego uchwałą nr XV/294/2020 Rady Gminy Chelmiec z dnia 20.01.2020r. z późn. zm.

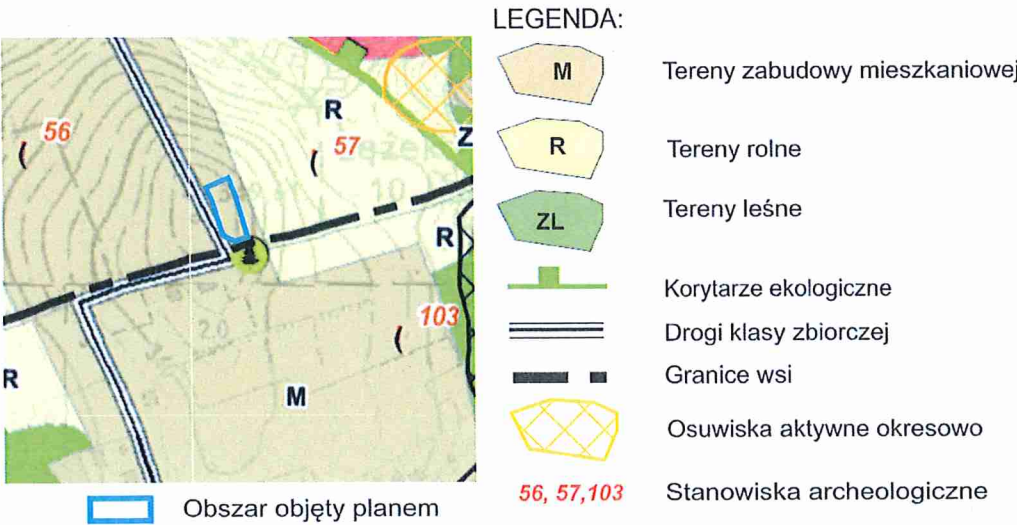


ZMIANA MIEJSCOWYCH PLANÓW ZAGOSPODAROWANIA PRZESTRZENNEGO W GMINIE CHEŁMIEC

wieś Klimkówka - część działki nr 42/1

RYSunEK PLANU NR 11

Skala 1:2000
0 20 40 60 80 m

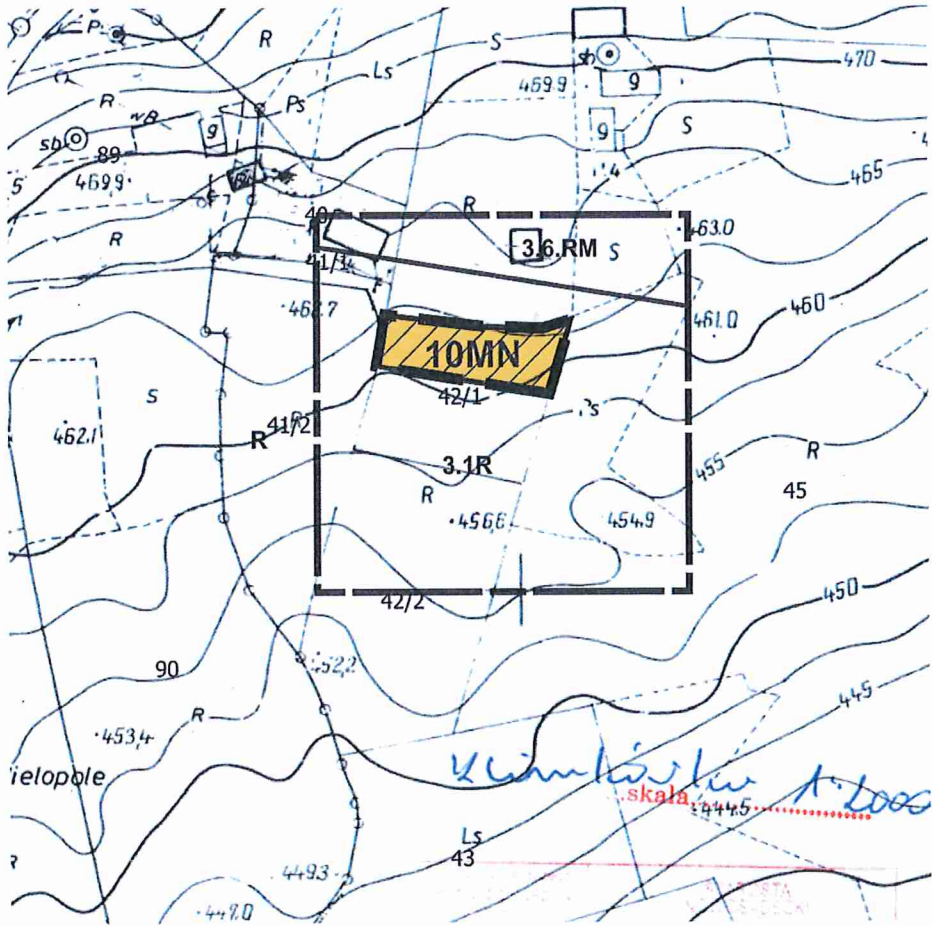

Źródło pochodzenia mapy: państwowy zasób geodezyjny i kartograficzny prowadzony przez Starostę Nowosądeckiego.
Układ współrzędnych mapy ETRS89/POLAND CS 2000 ZONE 7 ID EPSG: 2178

Oznaczenia inne informacyjne

3.6.RM 3.1.R	Linie rozgraniczające tereny o różnym przeznaczeniu oraz symbole identyfikacyjne terenów o różnym przeznaczeniu lub różnych zasadach zagospodarowania wyznaczone w planie miejscowym - zlokalizowane poza obszarem objętym planem
-----------------	---

LEGENDA

Granica analizowanego otoczenia

Ustalenia planu


Granica obszaru objętego planem

Linie rozgraniczające tereny o różnym przeznaczeniu lub różnych zasadach zagospodarowania

10MN Teren zabudowy mieszkaniowej jednorodzinnej

Teren osuwiska nieaktywnego

Wyrys ze studium uwarunkowań i kierunków zagospodarowania przestrzennego gminy Chelmiec uchwalonego uchwałą nr XV/294/2020 Rady Gminy Chelmiec z dnia 20.01.2020r. z późn. zm.

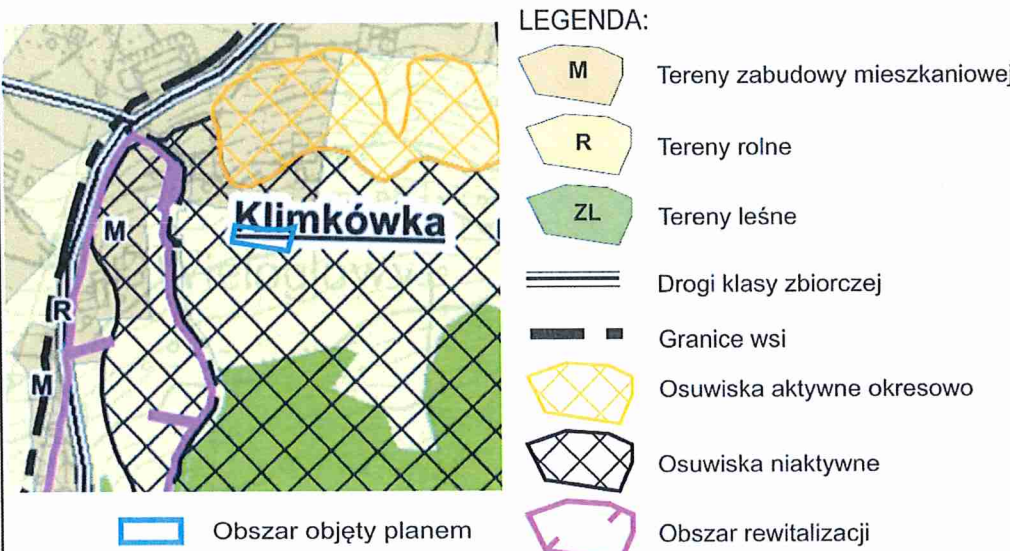


Z uwagi na skalę rysunku Studium dopuszcza się w miejscowych planach zagospodarowania przestrzennego korygowanie do 30 m ostatecznych przebiegów linii rozgraniczających pomiędzy terenami o różnym przeznaczeniu lub różnych zasadach zagospodarowania, w zależności od zaistniałych uwarunkowań i potrzeb, których nie można było przewidzieć na etapie sporządzania studium uwarunkowań i kierunków zagospodarowania przestrzennego.

ZMIANA MIEJSCOWYCH PLANÓW ZAGOSPODAROWANIA PRZESTRZENNEGO W GMINIE CHEŁMIEC

wieś Klimkówka - część działek nr 127/2 i 127/3

RYSUNEK PLANU NR 12

Skala 1:2000
0 20 40 60 80 m

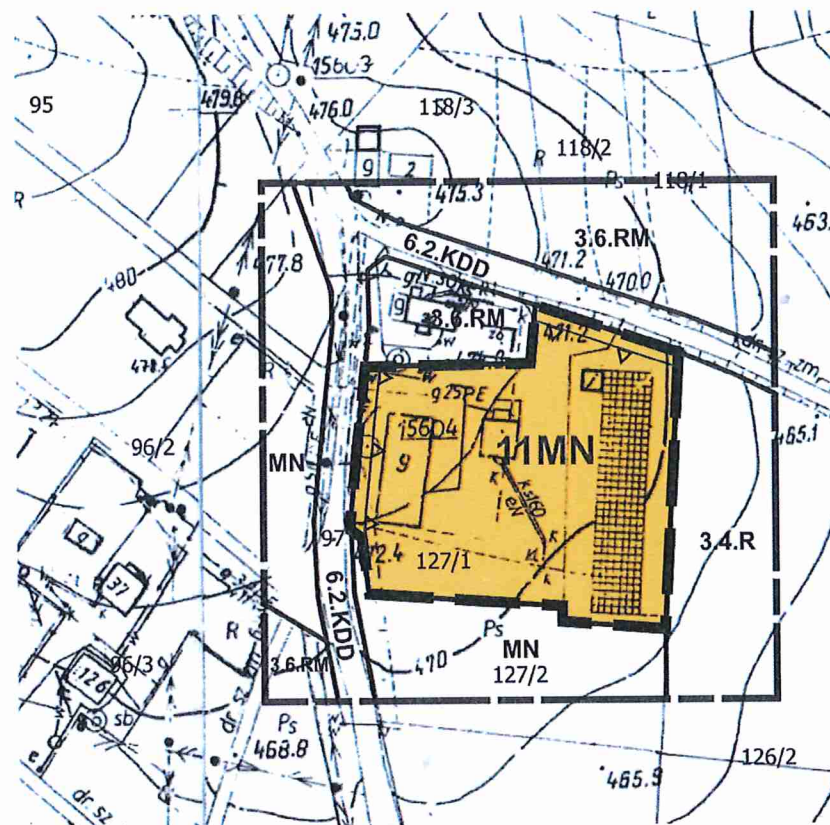

Źródło pochodzenia mapy: państwowy zasób geodezyjny i kartograficzny prowadzony przez Starostę Nowosądeckiego.
Układ współrzędnych mapy ETRS89/POLAND CS 2000 ZONE 7 ID EPSG: 2178

Oznaczenia inne informacyjne

3.6.RM
MN
3.4.R
6.2.KDD

Linie rozgraniczające tereny o różnym przeznaczeniu oraz symbole identyfikacyjne terenów o różnym przeznaczeniu lub różnych zasadach zagospodarowania wyznaczone w planie miejscowym - zlokalizowane poza obszarem objętym planem


Załącznik Nr 12 do uchwały Nr
Rady Gminy Chelmiec z dnia

LEGENDA



Granica analizowanego otoczenia

Ustalenia planu

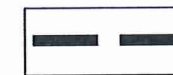


Granica obszaru objętego planem



Linie rozgraniczające tereny o różnym przeznaczeniu lub różnych zasadach zagospodarowania



Teren zabudowy mieszkaniowej jednorodzinnej

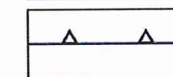

Nieprzekraczalne linie zabudowy

Wyrys ze studium uwarunkowań i kierunków zagospodarowania przestrzennego gminy Chelmiec uchwalonego uchwałą nr XV/294/2020 Rady Gminy Chelmiec z dnia 20.01.2020r. z późn. zm.




LEGENDA:



Tereny zabudowy mieszkaniowej



Tereny rolne

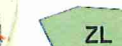

Tereny leśne



Tereny osuwisk nieaktywnych



Drogi klasy lokalnej



Karpacki szlak rowerowy

Obszar objęty planem


ZMIANA MIEJSCOWYCH PLANÓW ZAGOSPODAROWANIA PRZESTRZENNEGO W GMINIE CHEŁMIEC

wieś Klimkówka - część działki nr 144/13

Załącznik Nr 13 do uchwały Nr
Rady Gminy Chełmiec z dnia

RYСУNEK PLANU NR 13

Skala 1:2000
0 20 40 60 80 m

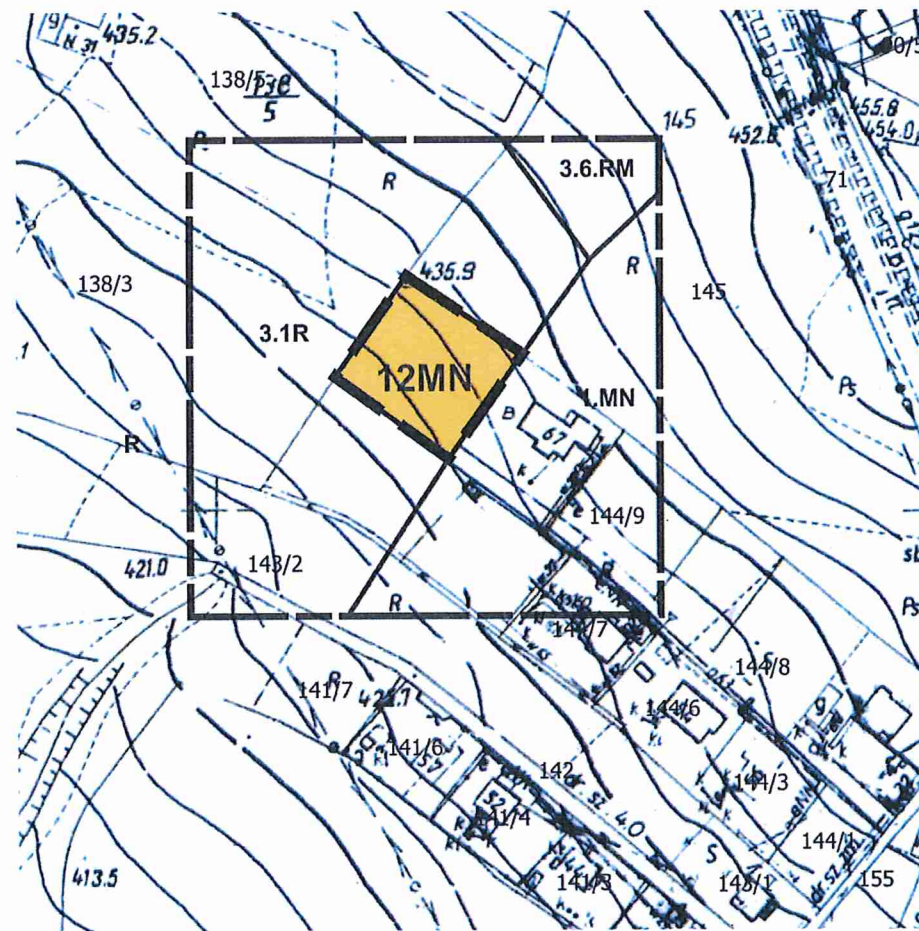

Źródło pochodzenia mapy: państwowy zasób geodezyjny i kartograficzny prowadzony przez Starostę Nowosądeckiego.
Układ współrzędnych mapy ETRS89/POLAND CS 2000 ZONE 7 ID EPSG: 2178

Oznaczenia inne informacyjne

3.6.RM
1.MN
3.1R


Linie rozgraniczające tereny o różnym przeznaczeniu oraz symbole identyfikacyjne terenów o różnym przeznaczeniu lub różnych zasadach zagospodarowania wyznaczone w planie miejscowym - zlokalizowane poza obszarem objętym planem

LEGENDA



Granica analizowanego otoczenia

Ustalenia planu

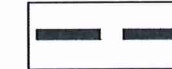

Granica obszaru objętego planem




Linie rozgraniczające tereny o różnym przeznaczeniu lub różnych zasadach zagospodarowania



Teren zabudowy mieszkaniowej jednorodzinnej

Wyrys ze studium uwarunkowań i kierunków zagospodarowania przestrzennego gminy Chełmiec uchwalonego uchwałą nr XV/294/2020 Rady Gminy Chełmiec z dnia 20.01.2020r. z późn. zm.

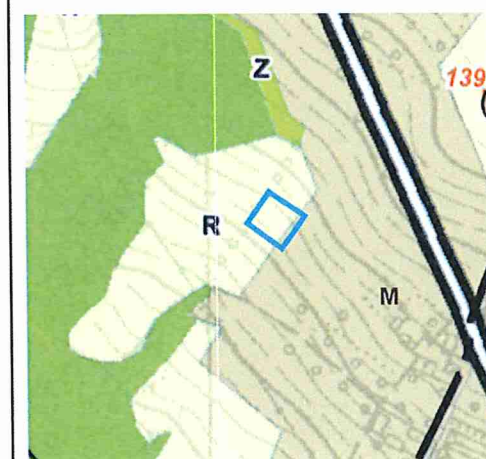

LEGENDA:



Tereny zabudowy mieszkaniowej



Tereny rolne



Tereny leśne



Tereny zieleni



Drogi klasy lokalnej



Granice wsi



Stanowisko archeologiczne




Obszar objęty planem

Z uwagi na skalę rysunku Studium dopuszcza się w miejscowych planach zagospodarowania przestrzennego korygowanie do 30 m ostatecznych przebiegów linii rozgraniczających pomiędzy terenami o różnym przeznaczeniu lub różnych zasadach zagospodarowania, w zależności od zaistniałych uwarunkowań i potrzeb, których nie można było przewidzieć na etapie sporządzania studium uwarunkowań i kierunków zagospodarowania przestrzennego.

**ZMIANA MIEJSCOWYCH PLANÓW ZAGOSPODAROWANIA
PRZESTRZENNEGO W GMINIE CHEŁMIEC**

wieś Librantowa - część działki nr 69

RYSUNEK PLANU NR 14

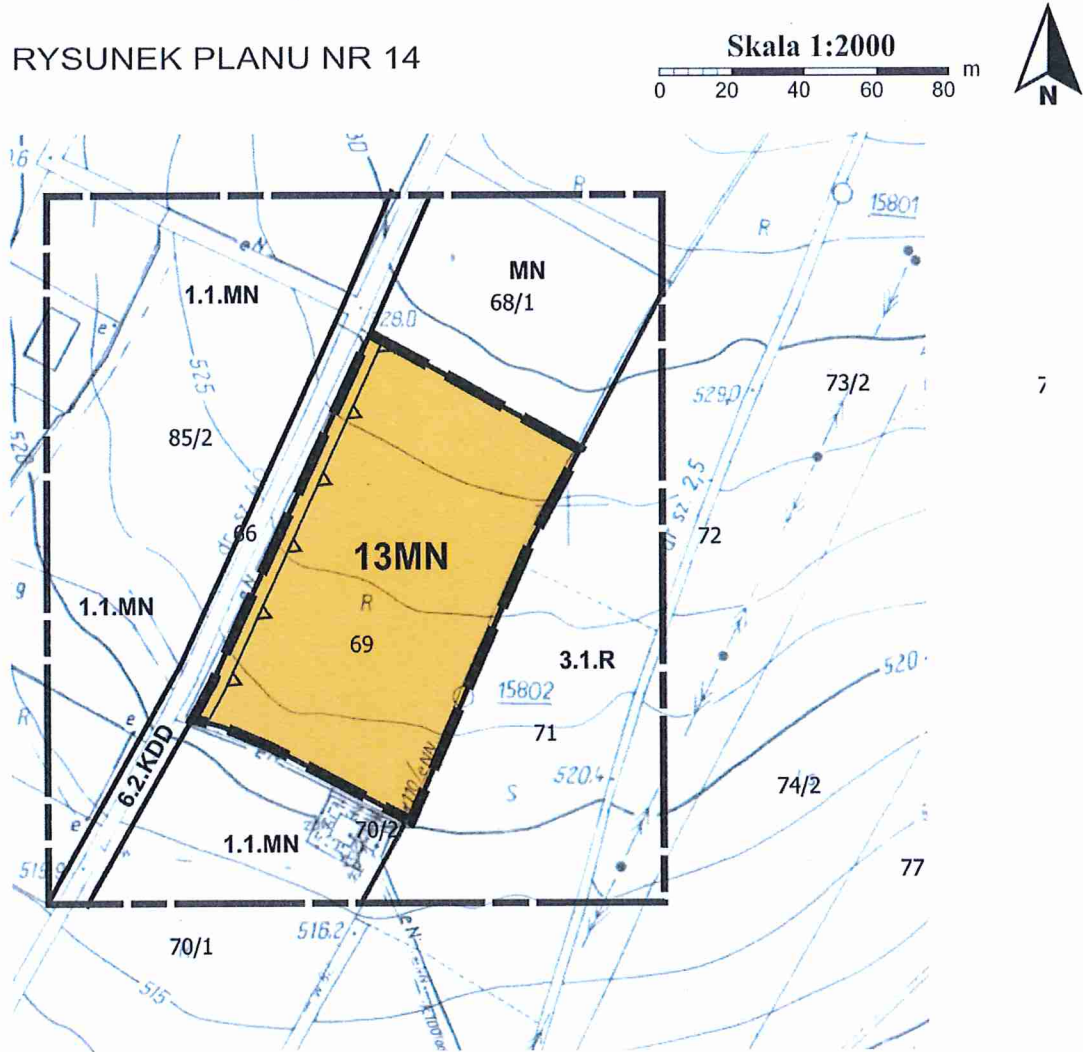

Źródło pochodzenia mapy: państwowy zasób geodezyjny i kartograficzny prowadzony przez Starostę Nowosądeckiego.
Układ współrzędnych mapy ETRS89/POLAND CS 2000 ZONE 7 ID EPSG: 2178

Oznaczenia inne informacyjne


1.1NM MN 3.1.R 6.2.KDD	Linie rozgraniczające tereny o różnym przeznaczeniu oraz symbole identyfikacyjne terenów o różnym przeznaczeniu lub różnych zasadach zagospodarowania wyznaczone w planie miejscowym - zlokalizowane poza obszarem objętym planem
---------------------------------	---

Załącznik Nr 14 do uchwały Nr
Rady Gminy Chelmiec z dnia

LEGENDA

	Granica analizowanego otoczenia
Ustalenia planu	
	Granica obszaru objętego planem
	Linie rozgraniczające tereny o różnym przeznaczeniu lub różnych zasadach zagospodarowania
	Teren zabudowy mieszkaniowej jednorodzinnej
	Nieprzekraczalna linia zabudowy


Wyrys ze studium uwarunkowań i kierunków zagospodarowania przestrzennego gminy Chelmiec uchwalonego uchwałą nr XV/294/2020 Rady Gminy Chelmiec z dnia 20.01.2020r. z późn. zm.

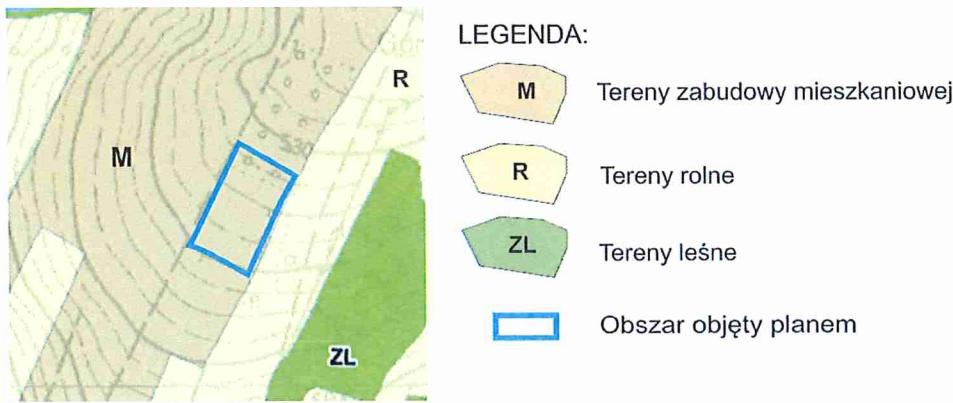

ZMIANA MIEJSCOWYCH PLANÓW ZAGOSPODAROWANIA PRZESTRZENNEGO W GMINIE CHEŁMIEC

wieś Librantowa - część działki nr 431/1

RYSunEK PLANU NR 15

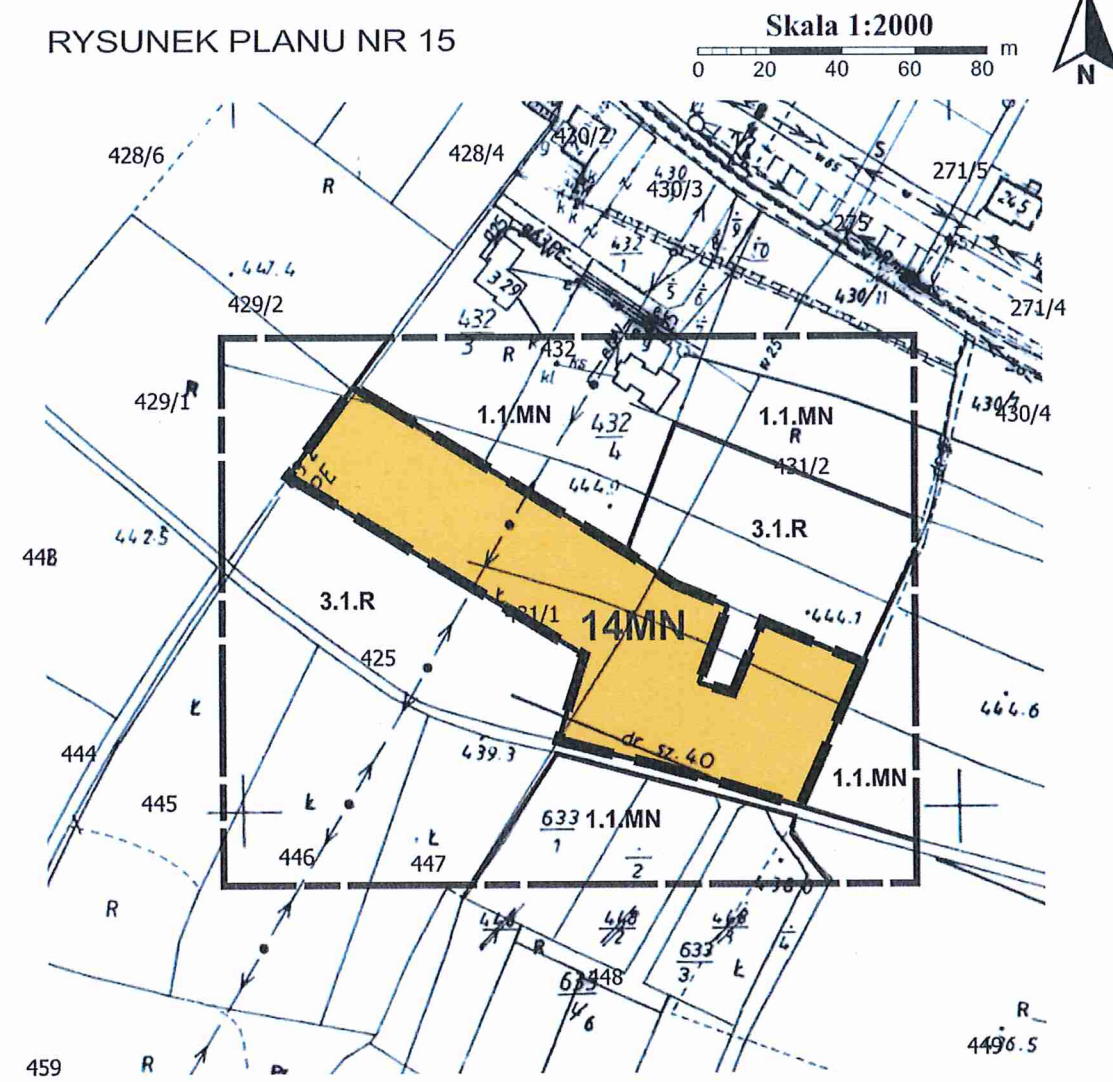

Źródło pochodzenia mapy: państwowy zasób geodezyjny i kartograficzny prowadzony przez Starostę Nowosądeckiego.
Układ współrzędnych mapy ETRS89/POLAND CS 2000 ZONE 7 ID EPSG: 2178

Oznaczenia inne informacyjne


1.1.MN 3.1.R	Linie rozgraniczające tereny o różnym przeznaczeniu oraz symbole identyfikacyjne terenów o różnym przeznaczeniu lub różnych zasadach zagospodarowania wyznaczone w planie miejscowym - zlokalizowane poza obszarem objętym planem
-----------------	---

Załącznik Nr 15 do uchwały Nr
Rady Gminy Chelmiec z dnia

LEGENDA

	Granica analizowanego otoczenia
Ustalenia planu	
	Granica obszaru objętego planem
	Linie rozgraniczające tereny o różnym przeznaczeniu lub różnych zasadach zagospodarowania
	14MN Teren zabudowy mieszkaniowej jednorodzinnej

Wyrys ze studium uwarunkowań i kierunków zagospodarowania przestrzennego gminy Chelmiec uchwalonego uchwałą nr XV/294/2020 Rady Gminy Chelmiec z dnia 20.01.2020r. z późn. zm.

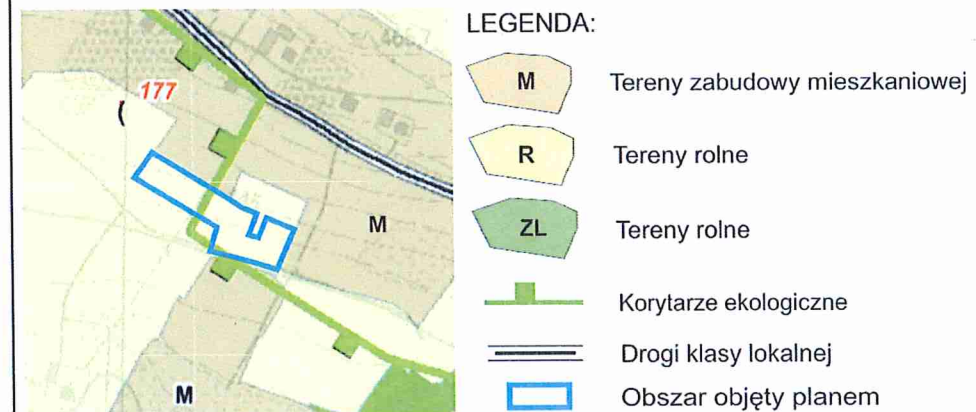


Z uwagi na skalę rysunku Studium dopuszcza się w miejscowych planach zagospodarowania przestrzennego korygowanie do 30 m ostatecznych przebiegów linii rozgraniczających pomiędzy terenami o różnym przeznaczeniu lub różnych zasadach zagospodarowania, w zależności od zaistniałych uwarunkowań i potrzeb, których nie można było przewidzieć na etapie sporządzania studium uwarunkowań i kierunków zagospodarowania przestrzennego.

ZMIANA MIEJSCOWYCH PLANÓW ZAGOSPODAROWANIA
PRZESTRZENNEGO W GMINIE CHEŁMIEC

wieś Librantowa - część działki nr 268/1

RYSUNEK PLANU NR 16

Skala 1:2000
0 20 40 60 80 m

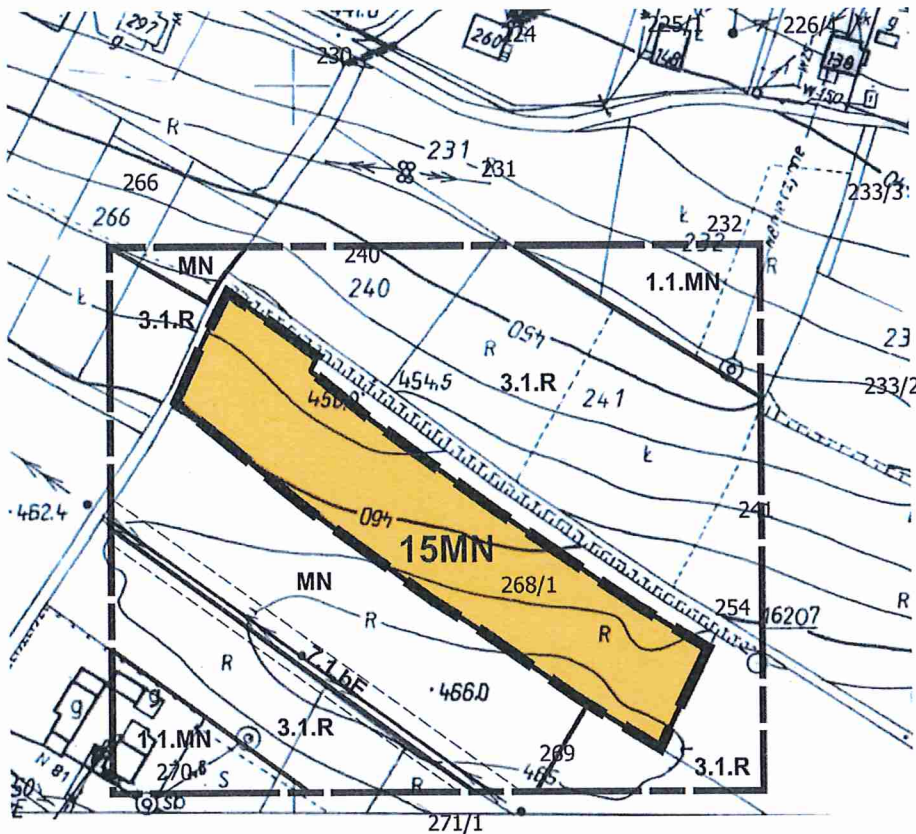

Źródło pochodzenia mapy: państwowy zasób geodezyjny i kartograficzny prowadzony przez Starostę Nowosądeckiego.
Układ współrzędnych mapy ETRS89/POLAND CS 2000 ZONE 7 ID EPSG: 2178

Oznaczenia inne informacyjne

1.1.MN
MN
3.1.R
7.1.bE

Linie rozgraniczające tereny o różnym przeznaczeniu oraz symbole identyfikacyjne terenów o różnym przeznaczeniu lub różnych zasadach zagospodarowania wyznaczone w planie miejscowym - zlokalizowane poza obszarem objętym planem

LEGENDA



Granica analizowanego otoczenia

Ustalenia planu



Granica obszaru objętego planem




Linie rozgraniczające tereny o różnym przeznaczeniu lub różnych zasadach zagospodarowania



Teren zabudowy mieszkaniowej jednorodzinnej

Wyrys ze studium uwarunkowań i kierunków zagospodarowania przestrzennego gminy Chelmiec uchwalonego uchwałą nr XV/294/2020 Rady Gminy Chelmiec z dnia 20.01.2020r. z późn. zm.

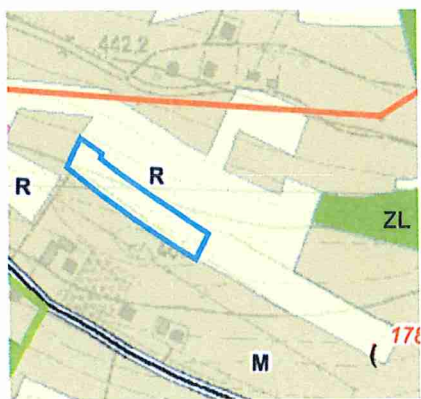

LEGENDA:

M Tereny zabudowy mieszkaniowej

R Tereny rolne

ZL Tereny leśne

Korytarze ekologiczne

Drogi klasy lokalnej

Linia elektroenergetyczna wysokiego napięcia 110 KV

Obszar objęty planem


Z uwagi na skalę rysunku Studium dopuszcza się w miejscowych planach zagospodarowania przestrzennego korygowanie do 30 m ostatecznych przebiegów linii rozgraniczających pomiędzy terenami o różnym przeznaczeniu lub różnych zasadach zagospodarowania, w zależności od zaistniałych uwarunkowań i potrzeb, których nie można było przewidzieć na etapie sporządzania studium uwarunkowań i kierunków zagospodarowania przestrzennego.

ZMIANA MIEJSCOWYCH PLANÓW ZAGOSPODAROWANIA PRZESTRZENNEGO W GMINIE CHEŁMIEC

wieś Librantowa - działki nr 276/1 i 276/2

RYSunEK PLANU NR 17

Skala 1:2000
0 20 40 60 80 m

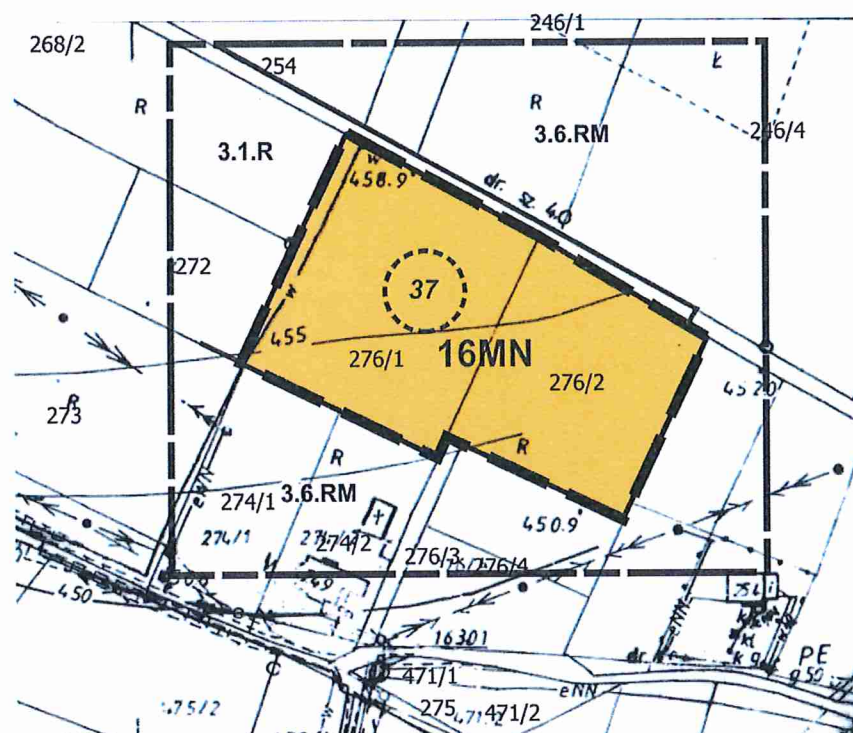

Źródło pochodzenia mapy: państwowy zasób geodezyjny i kartograficzny prowadzony przez Starostę Nowosądeckiego.
Układ współrzędnych mapy ETRS89/POLAND CS 2000 ZONE 7 ID EPSG: 2178

Oznaczenia inne informacyjne

Linie rozgraniczające tereny o różnym przeznaczeniu oraz symbole identyfikacyjne terenów o różnym przeznaczeniu lub różnych zasadach zagospodarowania wyznaczone w planie miejscowym - zlokalizowane poza obszarem objętym planem

3.6.RM
3.1.R

Załącznik Nr 17 do uchwały Nr
Rady Gminy Chelmiec z dnia

LEGENDA




Granica analizowanego otoczenia

Ustalenia planu



Granica obszaru objętego planem

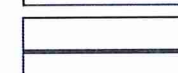


Linie rozgraniczające tereny o różnym przeznaczeniu lub różnych zasadach zagospodarowania



Teren zabudowy mieszkaniowej jednorodzinnej

Oznaczenia wynikające z przepisów odrębnych

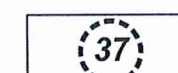

Stanowisko archeologiczne

Wyrys ze studium uwarunkowań i kierunków zagospodarowania przestrzennego gminy Chelmiec uchwalonego uchwałą nr XV/294/2020 Rady Gminy Chelmiec z dnia 20.01.2020r. z późn. zm.



LEGENDA:




Tereny zabudowy mieszkaniowej



Tereny rolne



Tereny leśne

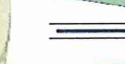

Drogi klasy lokalnej



Stanowisko archeologiczne



Obszar objęty planem

Z uwagi na skalę rysunku Studium dopuszcza się w miejscowych planach zagospodarowania przestrzennego korygowanie do 30 m ostatecznych przebiegów linii rozgraniczających pomiędzy terenami o różnym przeznaczeniu lub różnych zasadach zagospodarowania, w zależności od zaistniałych uwarunkowań i potrzeb, których nie można było przewidzieć na etapie sporządzania studium uwarunkowań i kierunków zagospodarowania przestrzennego.


ZMIANA MIEJSCOWYCH PLANÓW ZAGOSPODAROWANIA PRZESTRZENNEGO W GMINIE CHEŁMIEC

wieś Librantowa - działki nr: 358/3, 358/4 i część działek nr: 358/2, 363/1 i 361/1

RYSUNEK PLANU NR 18

Skala 1:2000

0 20 40 60 80 m

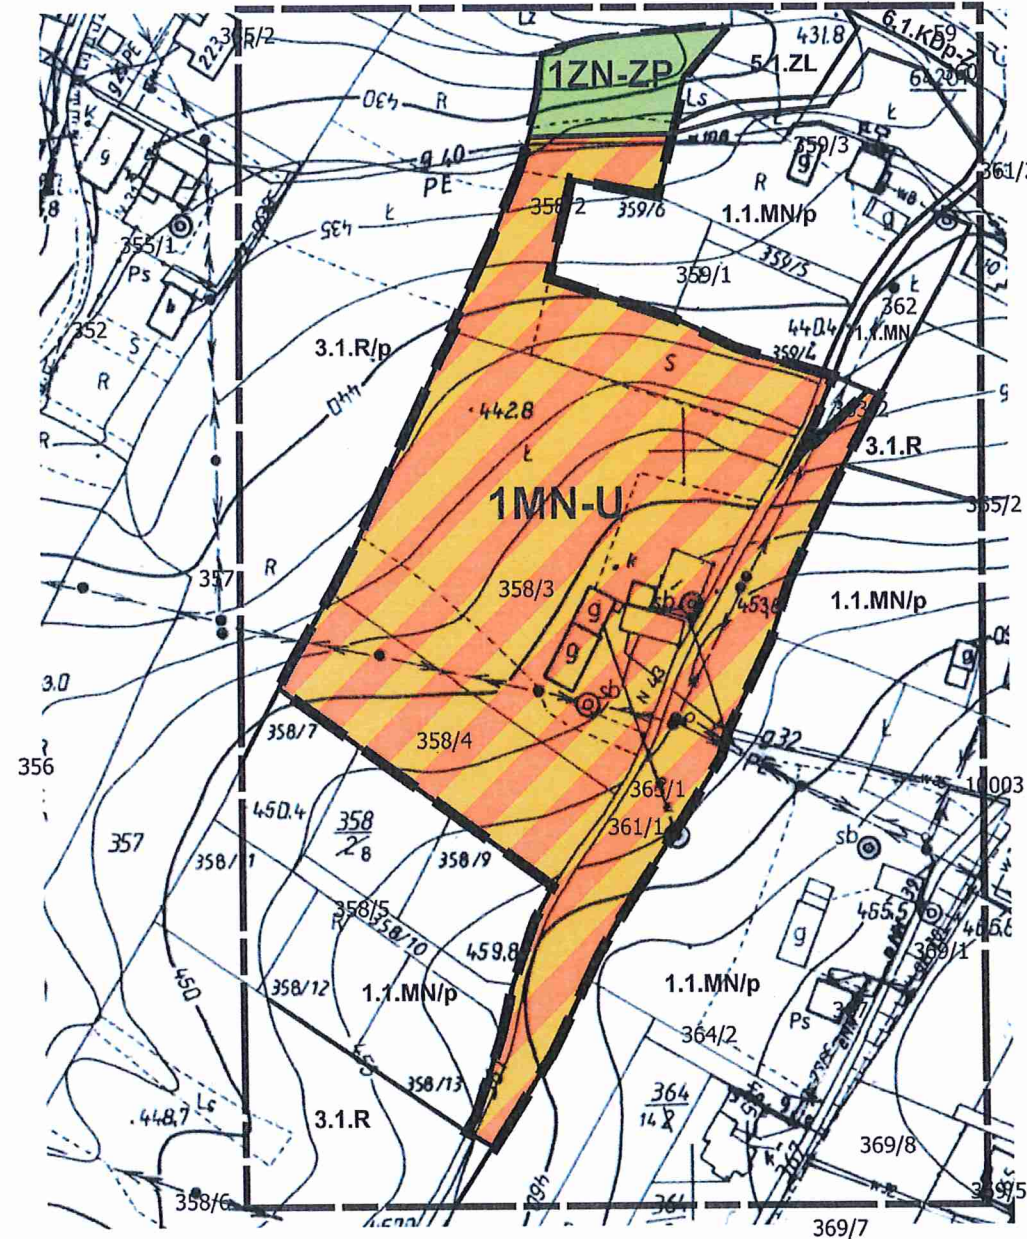

Źródło pochodzenia mapy: państwowy zasób geodezyjny i kartograficzny prowadzony przez Starostę Nowosądeckiego.
Układ współrzędnych mapy ETRS89/POLAND CS 2000 ZONE 7 ID EPSG: 2178


Załącznik Nr 18 do uchwały Nr
Rady Gminy Chelmiec z dnia

LEGENDA



Granica analizowanego otoczenia

Ustalenia planu

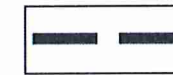


Granica obszaru objętego planem



Linie rozgraniczające tereny o różnym przeznaczeniu lub różnych zasadach zagospodarowania




1MN-U Teren zabudowy mieszkaniowej jednorodzinnej lub usług

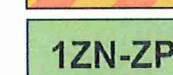


1ZN-ZP Teren zieleni naturalnej lub zieleni urządzonej

Oznaczenia inne informacyjne

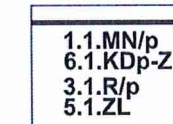

Linie rozgraniczające tereny o różnym przeznaczeniu oraz symbole identyfikacyjne terenów o różnym przeznaczeniu lub różnych zasadach zagospodarowania wyznaczone w planie miejscowym - zlokalizowane poza obszarem objętym planem

Wyrys ze studium uwarunkowań i kierunków zagospodarowania przestrzennego gminy Chelmiec uchwalonego uchwałą nr XV/294/2020 Rady Gminy Chelmiec z dnia 20.01.2020r. z późn. zm.

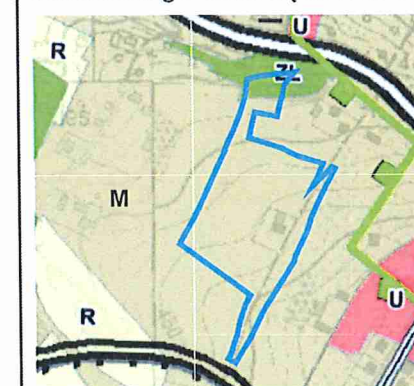

LEGENDA:



M Tereny zabudowy mieszkaniowej



U Tereny usługowe



R Tereny rolne



ZL Tereny leśne



Drogi klasy lokalnej



Drogi klasy zbiorczej



Korytarze ekologiczne


Obszar objęty planem

ZMIANA MIEJSCOWYCH PLANÓW ZAGOSPODAROWANIA PRZESTRZENNEGO W GMINIE CHEŁMIEC

wieś Naściszowa - część działki nr 34/3

RYSUNEK PLANU NR 19

Skala 1:2000
0 20 40 60 80 m

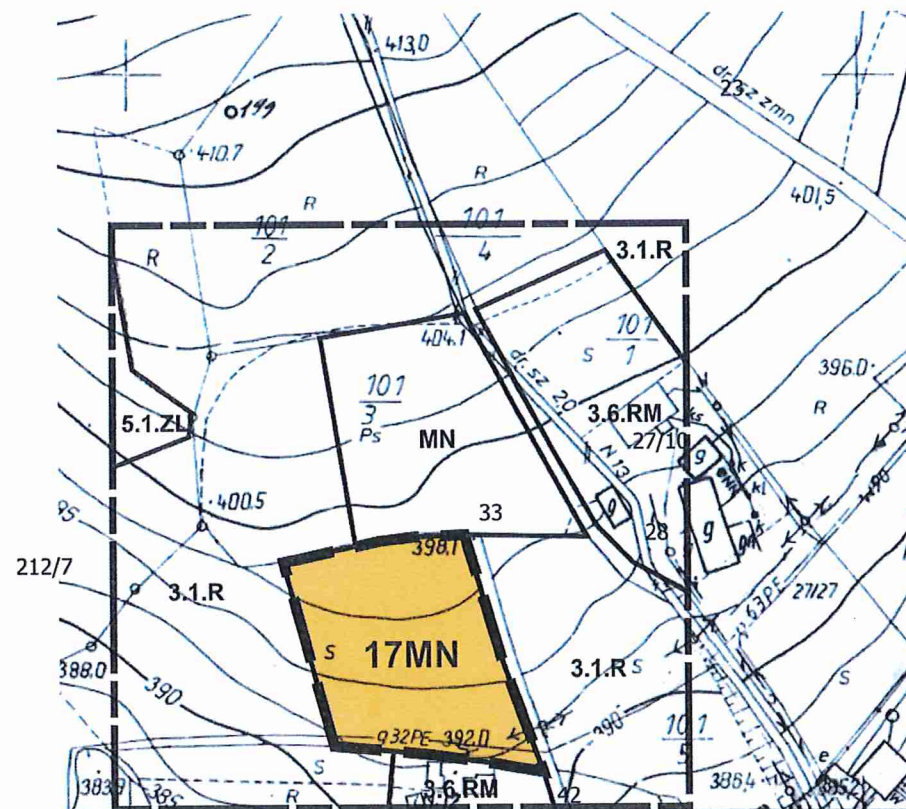

Źródło pochodzenia mapy: państwowy zasób geodezyjny i kartograficzny prowadzony przez Starostę Nowosądeckiego.
Układ współrzędnych mapy ETRS89/POLAND CS 2000 ZONE 7 ID EPSG: 2178

Oznaczenia inne informacyjne

Linie rozgraniczające tereny o różnym przeznaczeniu oraz symbole identyfikacyjne terenów o różnym przeznaczeniu lub różnych zasadach zagospodarowania wyznaczone w planie miejscowym - zlokalizowane poza obszarem objętym planem

3.6.RM
MN
3.1.R
5.1.ZL


Załącznik Nr 19 do uchwały Nr
Rady Gminy Chelmec z dnia

LEGENDA



Granica analizowanego otoczenia

Ustalenia planu

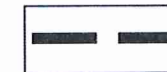

Granica obszaru objętego planem




Linie rozgraniczające tereny o różnym przeznaczeniu lub różnych zasadach zagospodarowania



Teren zabudowy mieszkaniowej jednorodzinnej

Wyrys ze studium uwarunkowań i kierunków zagospodarowania przestrzennego gminy Chelmec uchwalonego uchwałą nr XV/294/2020 Rady Gminy Chelmec z dnia 20.01.2020r. z późn. zm.

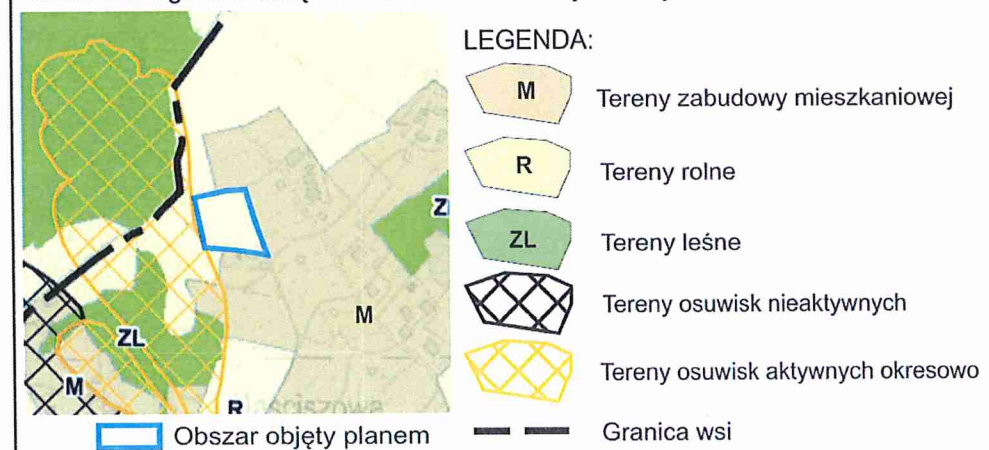

Z uwagi na skalę rysunku Studium dopuszcza się w miejscowych planach zagospodarowania przestrzennego korygowanie do 30 m ostatecznych przebiegów linii rozgraniczających pomiędzy terenami o różnym przeznaczeniu lub różnych zasadach zagospodarowania, w zależności od zaistniałych uwarunkowań i potrzeb, których nie można było przewidzieć na etapie sporządzania studium uwarunkowań i kierunków zagospodarowania przestrzennego.


- | | |
|--|-----------------------------------|
| | Tereny zabudowy mieszkaniowej |
| | Tereny usługowe |
| | Tereny rolne |
| | Tereny leśne |
| | Tereny osuwisk nieaktywnych |
| | Tereny osuwisk aktywnych okresowo |
| | Drogi klasy zbiorczej |

ZMIANA MIEJSCOWYCH PLANÓW ZAGOSPODAROWANIA PRZESTRZENNEGO W GMINIE CHEŁMIEC

wieś Paszyn - część działek nr: 985/1, 988/1 i 1031

RYSUNEK PLANU NR 21

Skala 1:2000
0 20 40 60 80 m

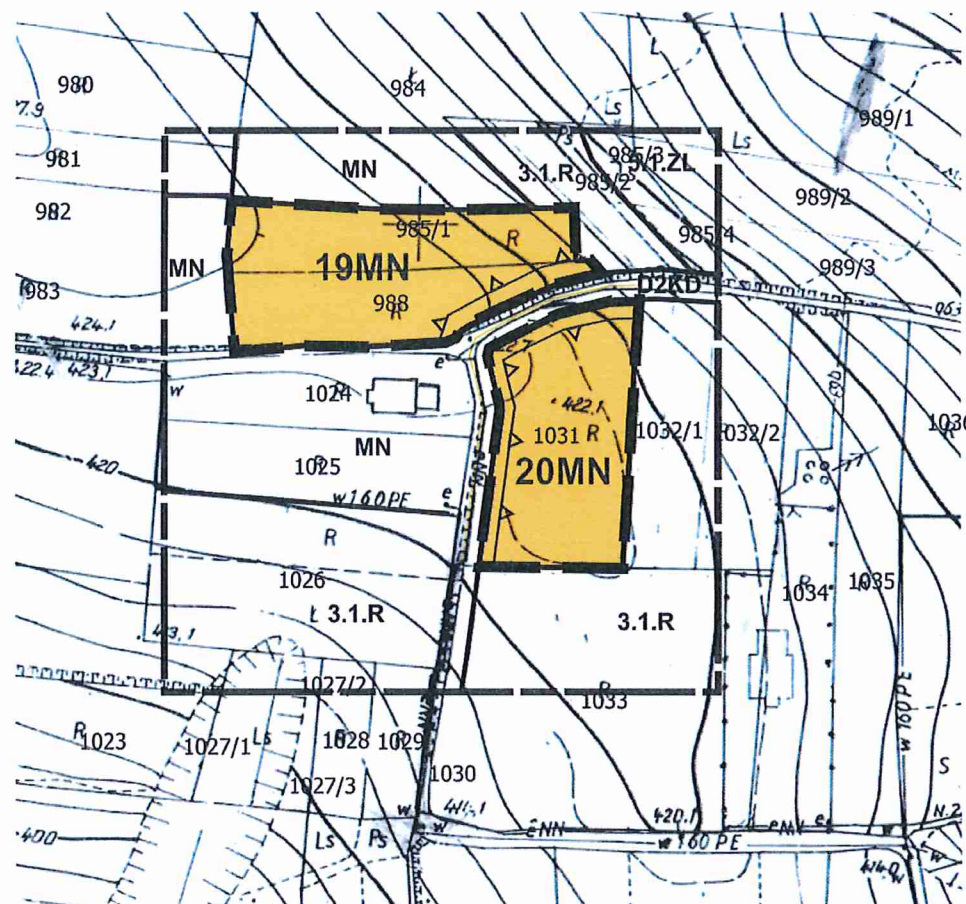

Źródło pochodzenia mapy: państwowy zasób geodezyjny i kartograficzny prowadzony przez Starostę Nowosądeckiego.
Układ współrzędnych mapy ETRS89/POLAND CS 2000 ZONE 7 ID EPSG: 2178

Oznaczenia inne informacyjne

MN
3.1.R
5.1.ZL
D2KD

Linie rozgraniczające tereny o różnym przeznaczeniu oraz symbole identyfikacyjne terenów o różnym przeznaczeniu lub różnych zasadach zagospodarowania wyznaczone w planie miejscowym - zlokalizowane poza obszarem objętym planem


Załącznik Nr 21 do uchwały Nr
Rady Gminy Chelmiec z dnia

LEGENDA



Granica analizowanego otoczenia

Ustalenia planu

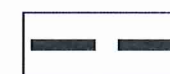


Granice obszarów objętych planem



Linie rozgraniczające tereny o różnym przeznaczeniu lub różnych zasadach zagospodarowania




Tereny zabudowy mieszkaniowej jednorodzinnej

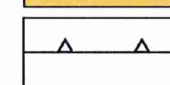

Nieprzekraczalne linie zabudowy

Wyrys ze studium uwarunkowań i kierunków zagospodarowania przestrzennego gminy Chelmiec uchwalonego uchwałą nr XV/294/2020 Rady Gminy Chelmiec z dnia 20.01.2020r. z późn. zm.

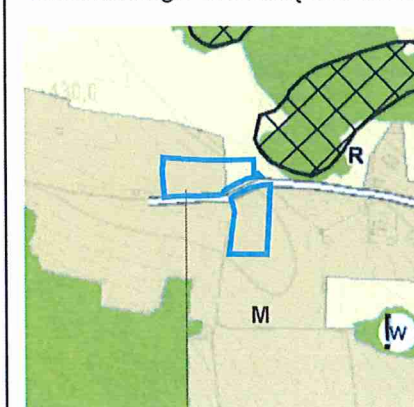

LEGENDA:



Tereny zabudowy mieszkaniowej




Tereny rolne



Tereny leśne



Tereny osuwisk nieaktywnych

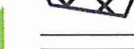

Drogi klasy dojazdowej



Obszar objęty planem


Z uwagi na skalę rysunku Studium dopuszcza się w miejscowych planach zagospodarowania przestrzennego korygowanie do 30 m ostatecznych przebiegów linii rozgraniczających pomiędzy terenami o różnym przeznaczeniu lub różnych zasadach zagospodarowania, w zależności od zaistniałych uwarunkowań i potrzeb, których nie można było przewidzieć na etapie sporządzania studium uwarunkowań i kierunków zagospodarowania przestrzennego.

ZMIANA MIEJSCOWYCH PLANÓW ZAGOSPODAROWANIA PRZESTRZENNEGO W GMINIE CHEŁMIEC

wieś Paszyn - działki nr: 1474/3, 1475/1, 1473 i 1477

RYSUNEK PLANU NR 22

Skala 1:2000
0 20 40 60 80 m

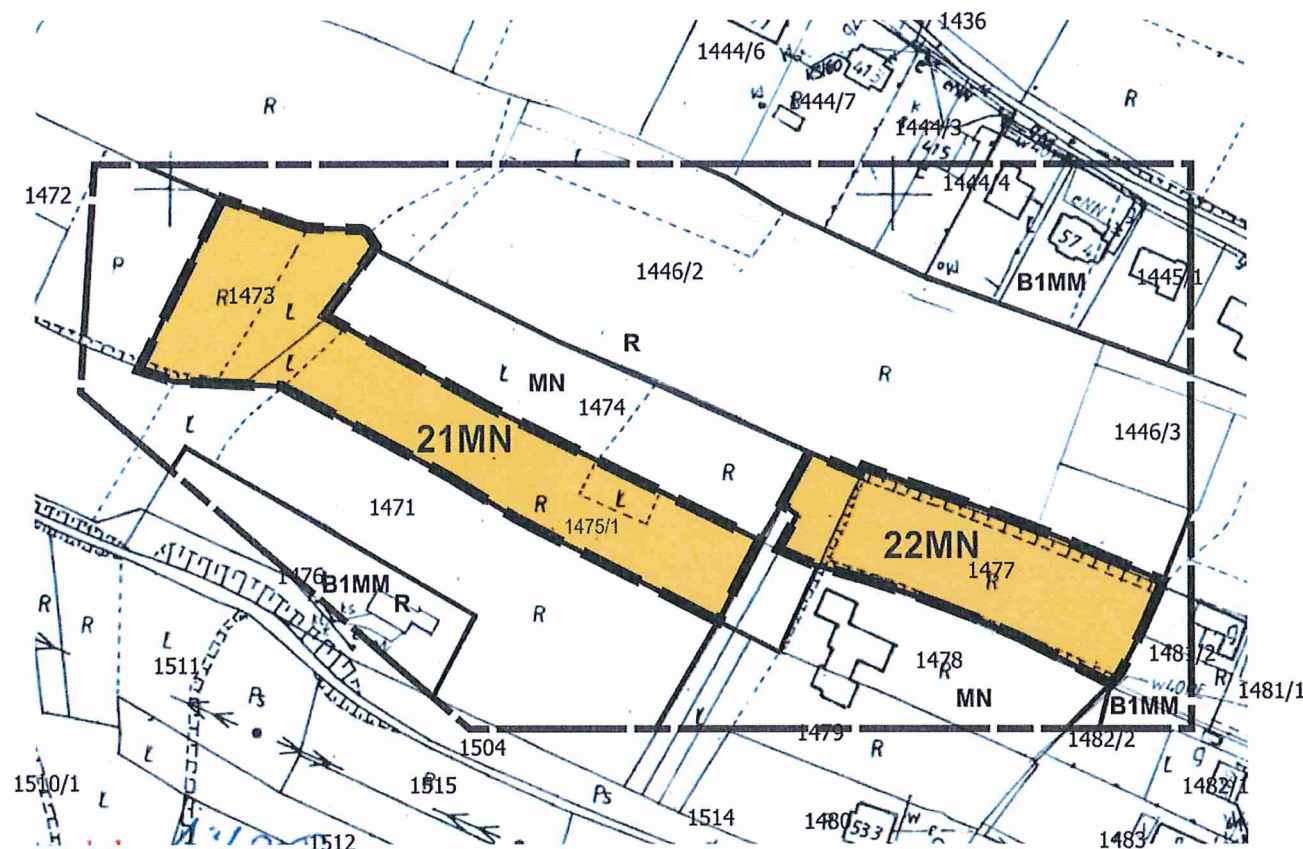

Źródło pochodzenia mapy: państwowy zasób geodezyjny i kartograficzny prowadzony przez Starostę Nowosądeckiego.
Układ współrzędnych mapy ETRS89/POLAND CS 2000 ZONE 7 ID EPSG: 2178

Oznaczenia inne informacyjne

B1MM
MN
R

Linie rozgraniczające tereny o różnym przeznaczeniu oraz symbole identyfikacyjne terenów o różnym przeznaczeniu lub różnych zasadach zagospodarowania wyznaczone w planie miejscowym - zlokalizowane poza obszarem objętym planem

Załącznik Nr 22 do uchwały Nr
Rady Gminy Chelmiec z dnia

LEGENDA



Granica analizowanego otoczenia

Ustalenia planu



Granice obszarów objętych planem




Linie rozgraniczające tereny o różnym przeznaczeniu lub różnych zasadach zagospodarowania



21MN
22MN
Tereny zabudowy mieszkaniowej jednorodzinnej

Wyris ze studium uwarunkowań i kierunków zagospodarowania przestrzennego gminy Chelmiec uchwalonego uchwałą nr XV/294/2020 Rady Gminy Chelmiec z dnia 20.01.2020r. z późn. zm.

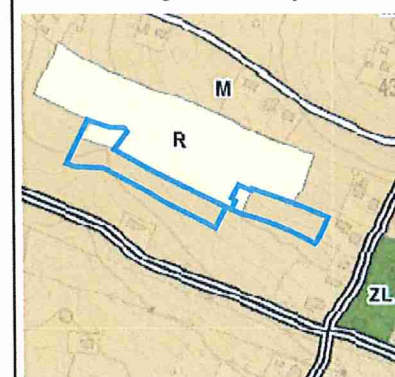

LEGENDA:




Tereny zabudowy mieszkaniowej




Tereny leśne



Tereny rolne

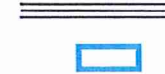

Drogi publiczne

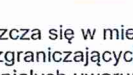


Obszar objęty planem

Z uwagi na skalę rysunku Studium dopuszcza się w miejscowych planach zagospodarowania przestrzennego korygowanie do 30 m ostatecznych przebiegów linii rozgraniczających pomiędzy terenami o różnym przeznaczeniu lub różnych zasadach zagospodarowania, w zależności od zaistniałych uwarunkowań i potrzeb, których nie można było przewidzieć na etapie sporządzania studium uwarunkowań i kierunków zagospodarowania przestrzennego.

ZMIANA MIEJSCOWYCH PLANÓW ZAGOSPODAROWANIA
PRZESTRZENNEGO W GMINIE CHEŁMIEC

wieś Piątkowa - część działki nr 780/6

RYСУNEK PLANU NR 23

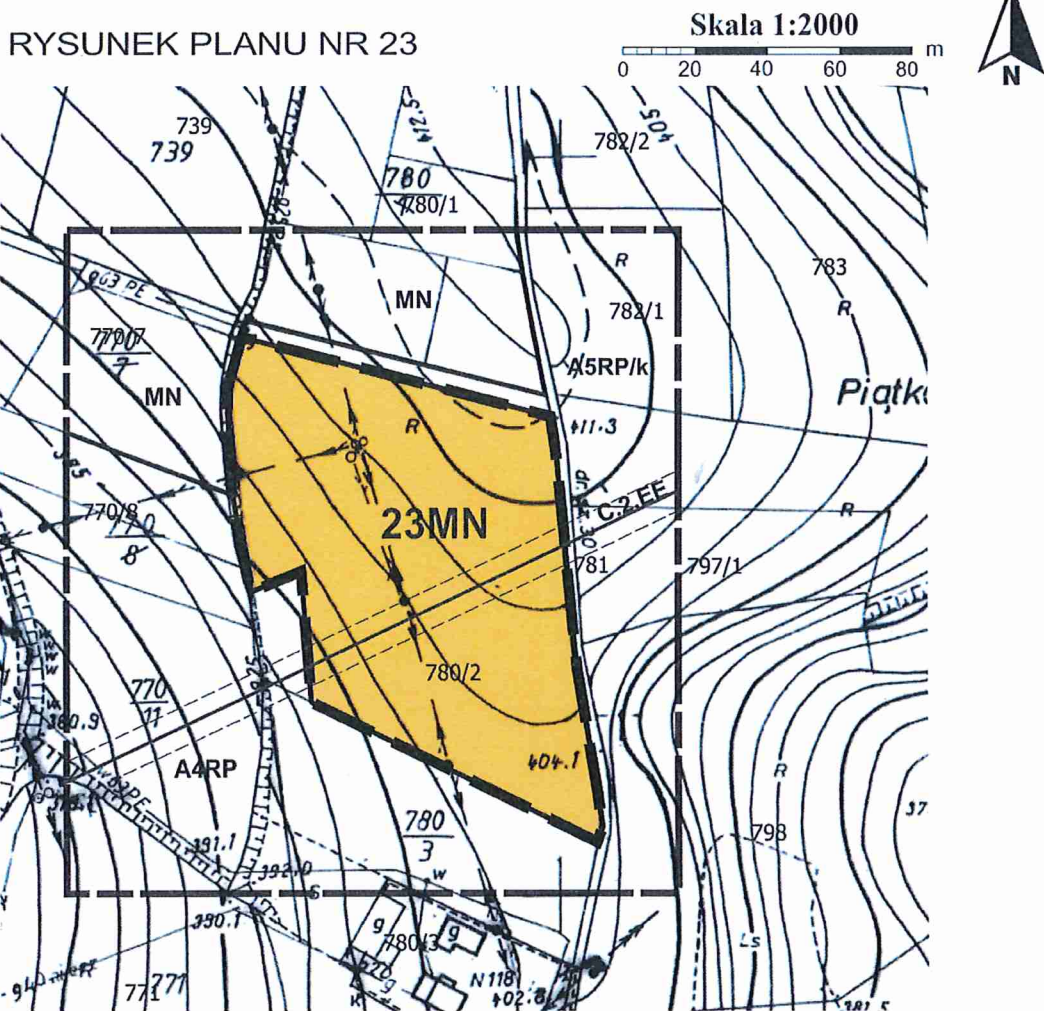

Źródło pochodzenia mapy: państwowy zasób geodezyjny i kartograficzny prowadzony przez Starostę Nowosądeckiego.
Układ współrzędnych mapy ETRS89/POLAND CS 2000 ZONE 7 ID EPSG: 2178

Oznaczenia inne informacyjne

MN
A4RP
A5RP/k
C.2.EE


Linie rozgraniczające tereny o różnym przeznaczeniu oraz symbole identyfikacyjne terenów o różnym przeznaczeniu lub różnych zasadach zagospodarowania wyznaczone w planie miejscowym - zlokalizowane poza obszarem objętym planem

Załącznik Nr 23 do uchwały Nr
Rady Gminy Chelmiec z dnia

LEGENDA

	Granica analizowanego otoczenia
Ustalenia planu	
	Granica obszaru objętego planem
	Linie rozgraniczające tereny o różnym przeznaczeniu lub różnych zasadach zagospodarowania
	Teren zabudowy mieszkaniowej jednorodzinnej
Oznaczenia informacyjne	
	Linia elektroenergetyczna średniego napięcia wraz ze strefą techniczną

Wyrys ze studium uwarunkowań i kierunków zagospodarowania przestrzennego gminy Chelmiec uchwalonego uchwałą nr XV/294/2020 Rady Gminy Chelmiec z dnia 20.01.2020r. z późn. zm.

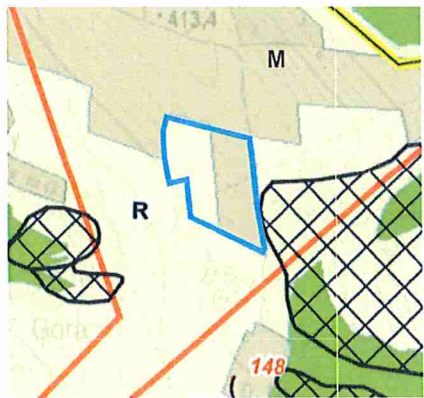

LEGENDA:

	Tereny zabudowy mieszkaniowej
	Tereny rolne
	Tereny leśne
	Osuwiska nieaktywne
	Linie elektroenergetyczne wysokich napięć
	Obszar objęty planem


Z uwagi na skalę rysunku Studium dopuszcza się w miejscowych planach zagospodarowania przestrzennego korygowanie do 30 m ostatecznych przebiegów linii rozgraniczających pomiędzy terenami o różnym przeznaczeniu lub różnych zasadach zagospodarowania, w zależności od zaistniałych uwarunkowań i potrzeb, których nie można było przewidzieć na etapie sporządzania studium uwarunkowań i kierunków zagospodarowania przestrzennego.

ZMIANA MIEJSCOWYCH PLANÓW ZAGOSPODAROWANIA PRZESTRZENNEGO W GMINIE CHEŁMIEC

wieś Kunów - część działki nr 31/1

RYSUNEK PLANU NR 24

Skala 1:2000
0 20 40 60 80 m

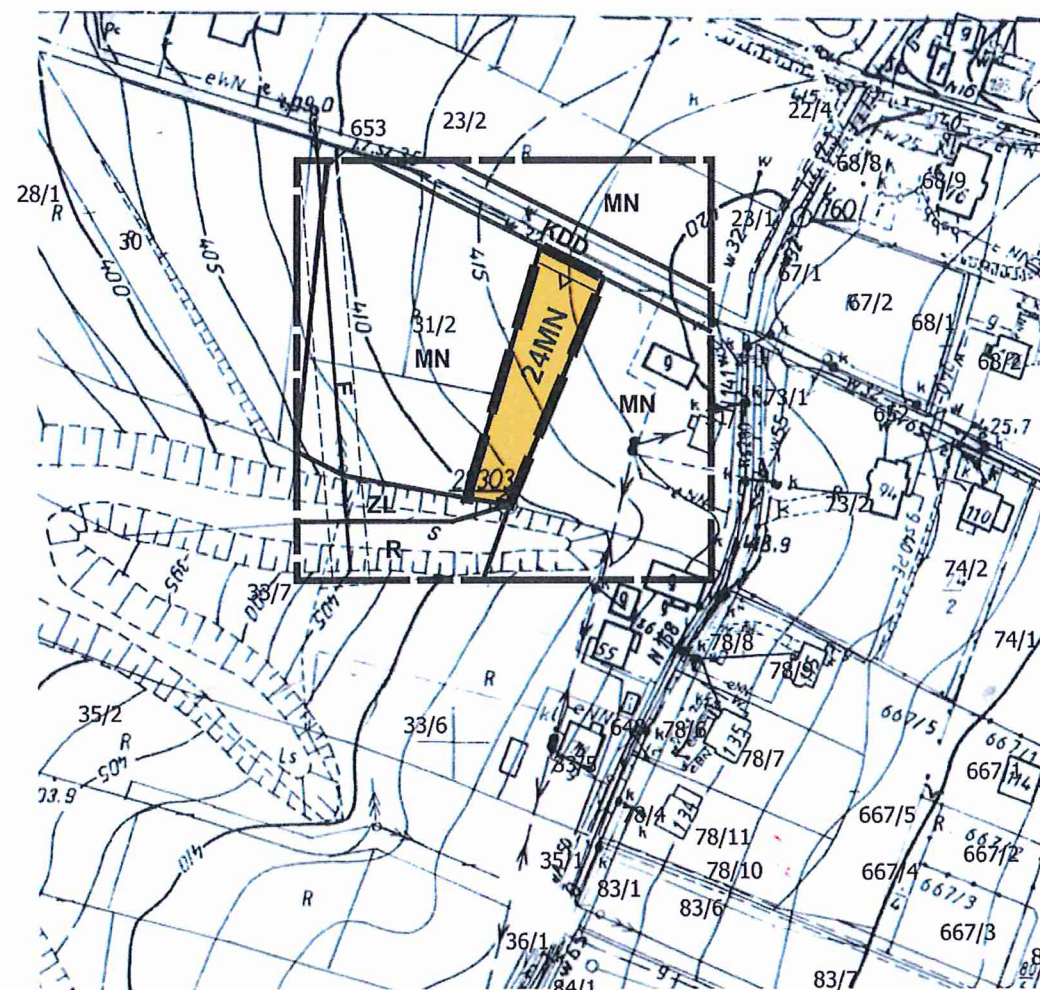

Źródło pochodzenia mapy: państwowy zasób geodezyjny i kartograficzny prowadzony przez Starostę Nowosądeckiego.
Układ współrzędnych mapy ETRS89/POLAND CS 2000 ZONE 7 ID EPSG: 2178

Oznaczenia inne informacyjne



Linie rozgraniczające tereny o różnym przeznaczeniu oraz symbole identyfikacyjne terenów o różnym przeznaczeniu lub różnych zasadach zagospodarowania wyznaczone w planie miejscowym - zlokalizowane poza obszarem objętym planem

Załącznik Nr 24 do uchwały Nr
Rady Gminy Chelmiec z dnia

LEGENDA




Granica analizowanego otoczenia

Ustalenia planu




Granica obszaru objętego planem

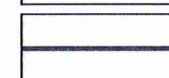

Linie rozgraniczające tereny o różnym przeznaczeniu lub różnych zasadach zagospodarowania




Teren zabudowy mieszkaniowej jednorodzinnej

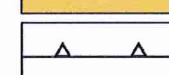


Nieprzekraczalna linia zabudowy

Elementy informacyjne

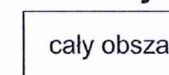

Południowomałopolski Obszar Chronionego Krajobrazu

Wyrys ze studium uwarunkowań i kierunków zagospodarowania przestrzennego gminy Chelmiec uchwalonego uchwałą nr XV/294/2020 Rady Gminy Chelmiec z dnia 20.01.2020r. z późn. zm.

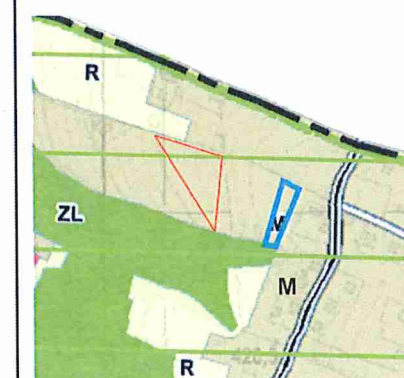

LEGENDA:



Tereny zabudowy mieszkaniowej




Tereny rolne



Tereny leśne



Południowomałopolski Obszar Chronionego Krajobrazu

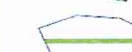


Obszar objęty planem

ZMIANA MIEJSCOWYCH PLANÓW ZAGOSPODAROWANIA PRZESTRZENNEGO W GMINIE CHEŁMIEC

wieś Kunów - część działki nr 252/6


RYSUNEK PLANU NR 25

Skala 1:2000
0 20 40 60 80 m

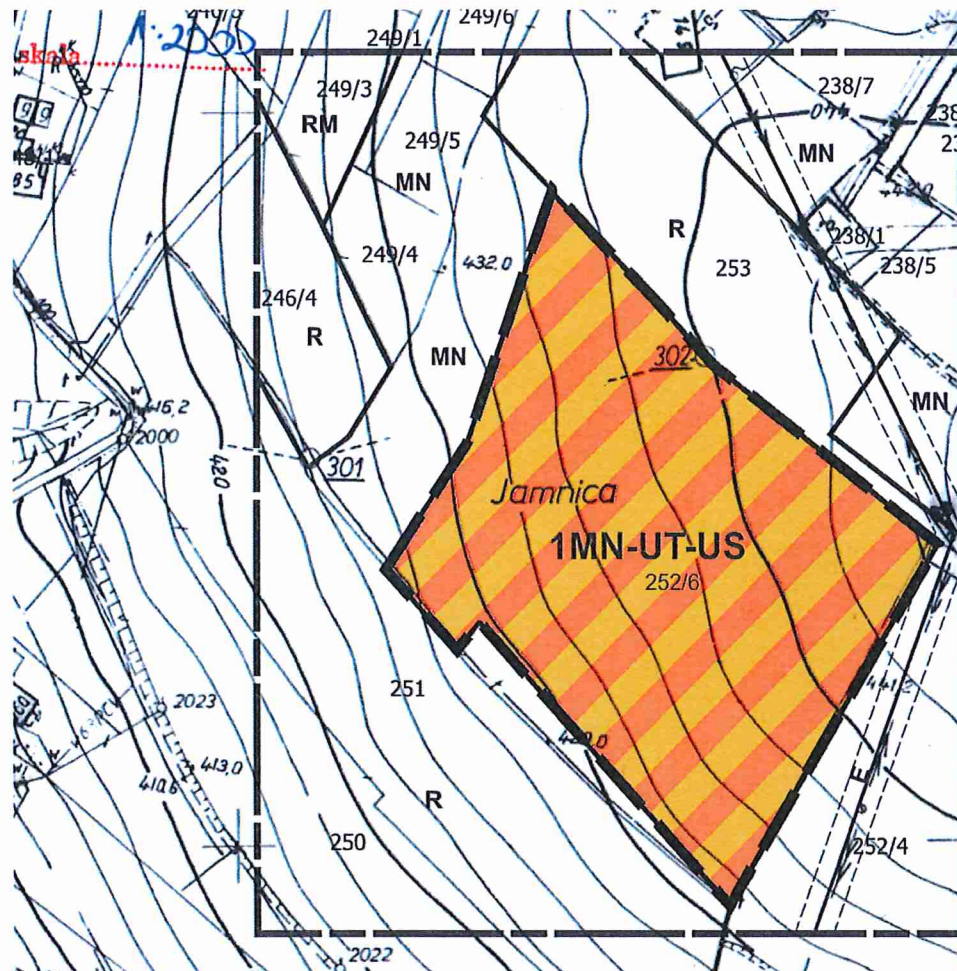

Źródło pochodzenia mapy: państwowy zasób geodezyjny i kartograficzny prowadzony przez Starostę Nowosądeckiego.
Układ współrzędnych mapy ETRS89/POLAND CS 2000 ZONE 7 ID EPSG: 2178

Oznaczenia inne informacyjne

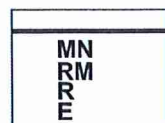

Linie rozgraniczające tereny o różnym przeznaczeniu oraz symbole identyfikacyjne terenów o różnym przeznaczeniu lub różnych zasadach zagospodarowania wyznaczone w planie miejscowym - zlokalizowane poza obszarem objętym planem


Załącznik Nr 25 do uchwały Nr
Rady Gminy Chełmec z dnia

LEGENDA



Granica analizowanego otoczenia

Ustalenia planu

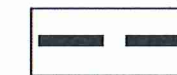

Granica obszaru objętego planem




Linie rozgraniczające tereny o różnym przeznaczeniu lub różnych zasadach zagospodarowania



Teren zabudowy mieszkaniowej jednorodzinnej lub usług turystyki lub usług sportu i rekreacji

Elementy informacyjne

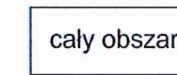


cały obszar Południowomałopolski Obszar Chronionego Krajobrazu




Strefa techniczna od linii elektroenergetycznej średniego napięcia


Wyrys ze studium uwarunkowań i kierunków zagospodarowania przestrzennego gminy Chełmec uchwalonego uchwałą nr XV/294/2020 Rady Gminy Chełmec z dnia 20.01.2020r. z późn. zm.

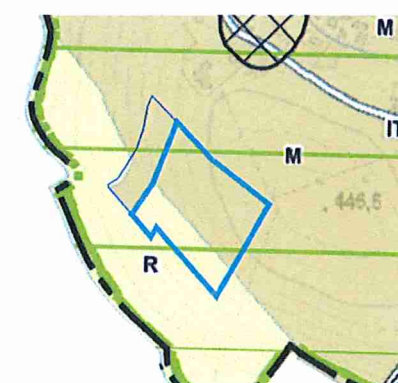

LEGENDA:

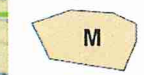

Tereny zabudowy mieszkaniowej

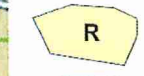

Tereny rolne



Tereny leśne



Południowomałopolski Obszar Chronionego Krajobrazu



Tereny osuwisk nieaktywnych

Obszar objęty planem

Drogi klasy dojazdowej


Z uwagi na skalę rysunku Studium dopuszcza się w miejscowych planach zagospodarowania przestrzennego korygowanie do 30 m ostatecznych przebiegów linii rozgraniczających pomiędzy terenami o różnym przeznaczeniu lub różnych zasadach zagospodarowania, w zależności od zaistniałych uwarunkowań i potrzeb, których nie można było przewidzieć na etapie sporządzania studium uwarunkowań i kierunków zagospodarowania przestrzennego.

ZMIANA MIEJSCOWYCH PLANÓW ZAGOSPODAROWANIA PRZESTRZENNEGO W GMINIE CHEŁMIEC

wieś Niskowa - część działki nr 700


RYSUNEK PLANU NR 26

Skala 1:2000
0 20 40 60 80 m

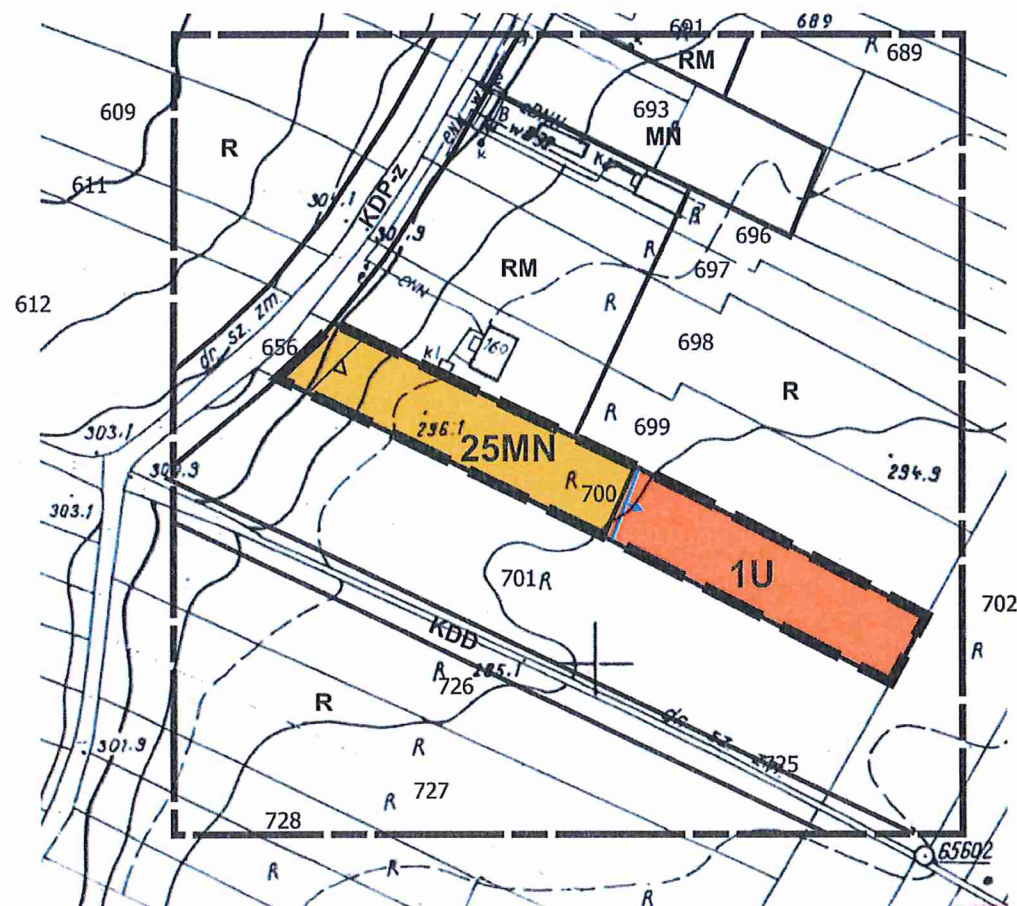

Źródło pochodzenia mapy: państwowy zasób geodezyjny i kartograficzny prowadzony przez Starostę Nowosądeckiego.
Układ współrzędnych mapy ETRS89/POLAND CS 2000 ZONE 7 ID EPSG: 2178

Oznaczenia inne informacyjne

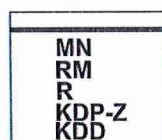

Linie rozgraniczające tereny o różnym przeznaczeniu oraz symbole identyfikacyjne terenów o różnym przeznaczeniu lub różnych zasadach zagospodarowania wyznaczone w planie miejscowym - zlokalizowane poza obszarem objętym planem

Załącznik Nr 26 do uchwały Nr
Rady Gminy Chelmiec z dnia

LEGENDA




Granica analizowanego otoczenia

Ustalenia planu




Granica obszaru objętego planem

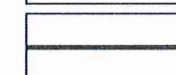


Linie rozgraniczające tereny o różnym przeznaczeniu lub różnych zasadach zagospodarowania



Teren zabudowy mieszkaniowej jednorodzinnej

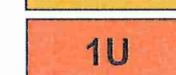


Teren usług

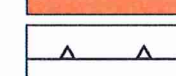


Nieprzekraczalna linia zabudowy

Elementy informacyjne

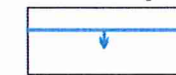

Granica GZWP Nr 437 Dolina rzeki Dunajec (Nowy Sącz)

Wrys ze studium uwarunkowań i kierunków zagospodarowania przestrzennego gminy Chelmiec uchwalonego uchwałą nr XV/294/2020 Rady Gminy Chelmiec z dnia 20.01.2020r.z późn. zm.

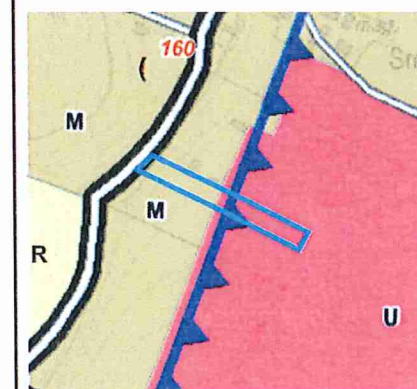

LEGENDA:



Tereny zabudowy mieszkaniowej



Tereny rolne



Tereny usług



GZWP Dolina rzeki Dunajec (Nowy Sącz)



Obszar objęty planem


Z uwagi na skalę rysunku Studium dopuszcza się w miejscowych planach zagospodarowania przestrzennego korygowanie do 30 m ostatecznych przebiegów linii rozgraniczających pomiędzy terenami o różnym przeznaczeniu lub różnych zasadach zagospodarowania, w zależności od zaistniałych warunkowań i potrzeb, których nie można było przewidzieć na etapie sporządzania studium warunkowań i kierunków zagospodarowania przestrzennego.

ZMIANA MIEJSCOWYCH PLANÓW ZAGOSPODAROWANIA PRZESTRZENNEGO W GMINIE CHEŁMIEC

wieś Dąbrowa - część działki nr 322

RYSUNEK PLANU NR 28

Skala 1:2000
0 20 40 60 80 m

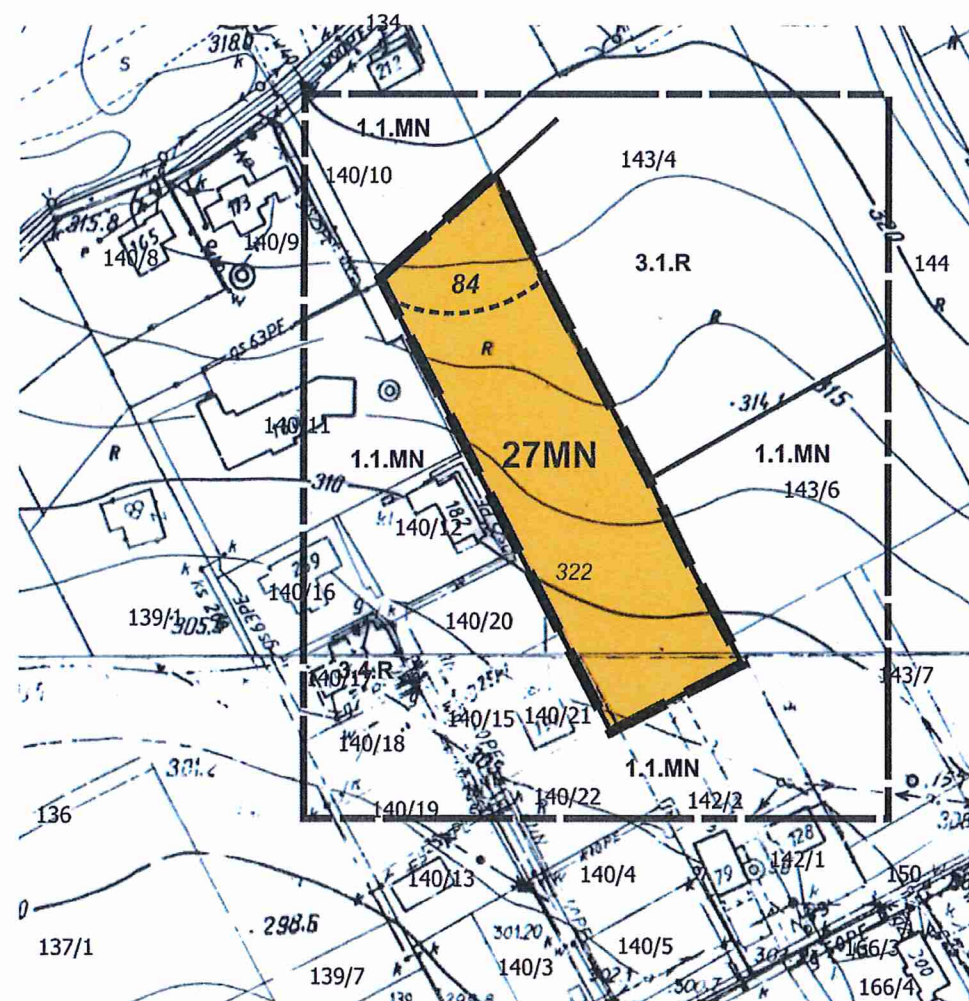

Źródło pochodzenia mapy: państwowy zasób geodezyjny i kartograficzny prowadzony przez Starostę Nowosądeckiego.

Układ współrzędnych mapy ETRS89/POLAND CS 2000 ZONE 7 ID EPSG: 2178

Oznaczenia inne informacyjne

1.1.MN 3.1.R	Linie rozgraniczające tereny o różnym przeznaczeniu oraz symbole identyfikacyjne terenów o różnym przeznaczeniu lub różnych zasadach zagospodarowania wyznaczone w planie miejscowym - zlokalizowane poza obszarem objętym planem
-----------------	---

Załącznik Nr 28 do uchwały Nr
Rady Gminy Chelmiec z dnia

LEGENDA

	Granica analizowanego otoczenia
--	---------------------------------

Ustalenia planu

	Granica obszaru objętego planem
	Linie rozgraniczające tereny o różnym przeznaczeniu lub różnych zasadach zagospodarowania
	Teren zabudowy mieszkaniowej jednorodzinnej
	Nieprzekraczalna linia zabudowy

Elementy informacyjne

	Południowomałopolski Obszar Chronionego Krajobrazu
--	--

Oznaczenia wynikające z przepisów odrębnych

	Stanowisko archeologiczne
--	---------------------------

Wyrys ze studium uwarunkowań i kierunków zagospodarowania przestrzennego gminy Chelmiec uchwalonego uchwałą nr XV/294/2020 Rady Gminy Chelmiec z dnia 20.01.2020r. z późn. zm.


LEGENDA:

	Tereny zabudowy mieszkaniowej
	Tereny rolne
	Tereny rolne
	Tereny usług
	Południowomałopolski Obszar Chronionego Krajobrazu
	Stanowiska archeologiczne powierzchniowe
	Drogi klasy lokalnej
	Drogi klasy dojazdowej
	Stanowiska archeologiczne
	Obszar objęty planem

ZMIANA MIEJSCOWYCH PLANÓW ZAGOSPODAROWANIA PRZESTRZENNEGO W GMINIE CHEŁMIEC

wieś Kurów - część działek nr 101/1, 101/2

RYSUNEK PLANU NR 29

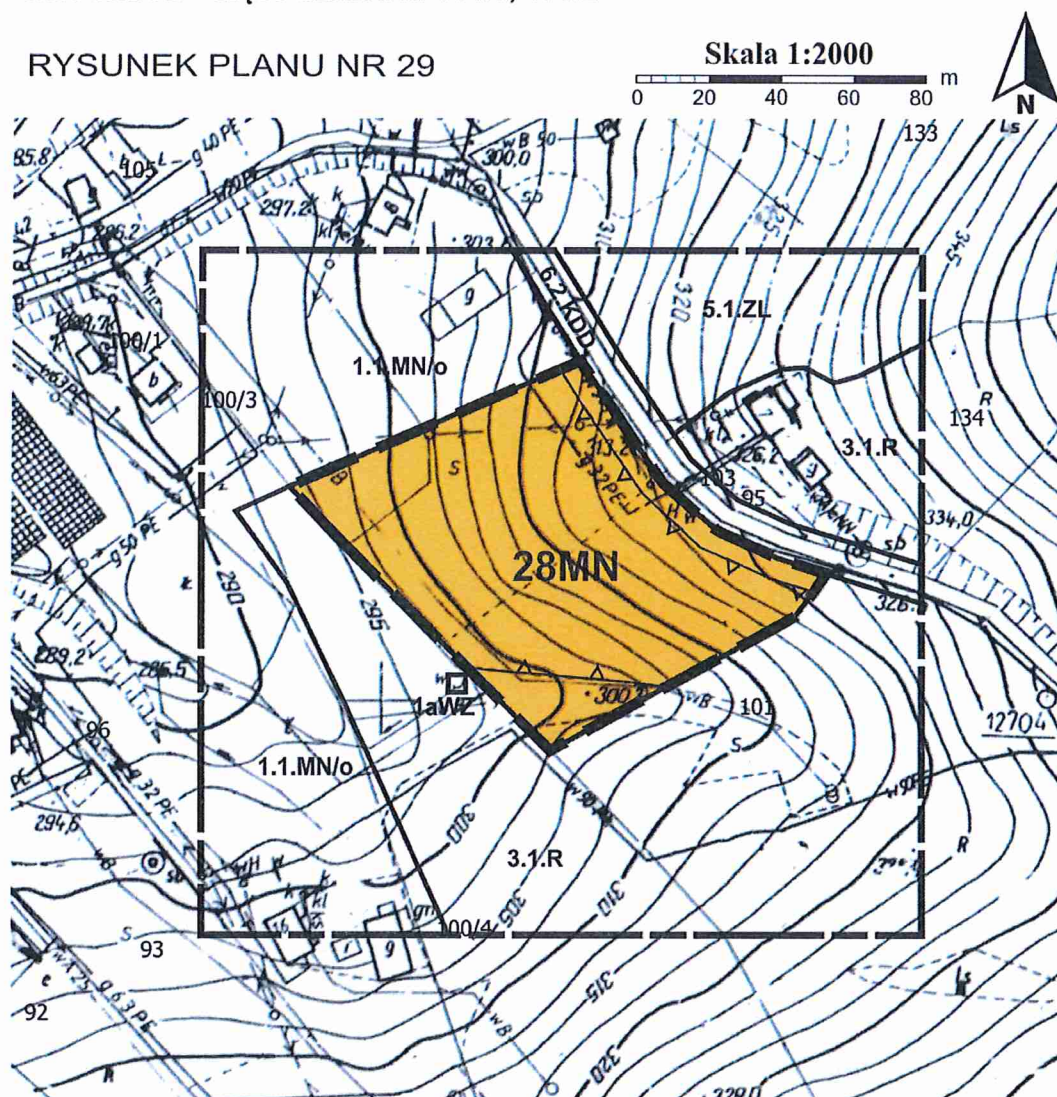

Źródło pochodzenia mapy: państwowy zasób geodezyjny i kartograficzny prowadzony przez Starostę Nowosądeckiego.
Układ współrzędnych mapy ETRS89/POLAND CS 2000 ZONE 7 ID EPSG: 2178

Oznaczenia inne informacyjne


1.1.MN	Linie rozgraniczające tereny o różnym przeznaczeniu oraz symbole identyfikacyjne terenów o różnym przeznaczeniu lub różnych zasadach zagospodarowania wyznaczone w planie miejscowym
3.1.R	
5.1.ZL	
6.2.KDD	
1aWZ	- zlokalizowane poza obszarem objętym planem

Załącznik Nr 29 do uchwały Nr
Rady Gminy Chelmiec z dnia

LEGENDA


	Granica analizowanego otoczenia
Ustalenia planu	
	Granica obszaru objętego planem
	Linie rozgraniczające tereny o różnym przeznaczeniu lub różnych zasadach zagospodarowania
	28MN Teren zabudowy mieszkaniowej jednorodzinnej
	Nieprzekraczalne linie zabudowy
Elementy informacyjne	
	cały teren Południowomałopolski Obszar Chronionego Krajobrazu

Wyrys ze studium uwarunkowań i kierunków zagospodarowania przestrzennego gminy Chelmiec uchwalonego uchwałą nr XV/294/2020 Rady Gminy Chelmiec z dnia 20.01.2020r. z późn. zm.

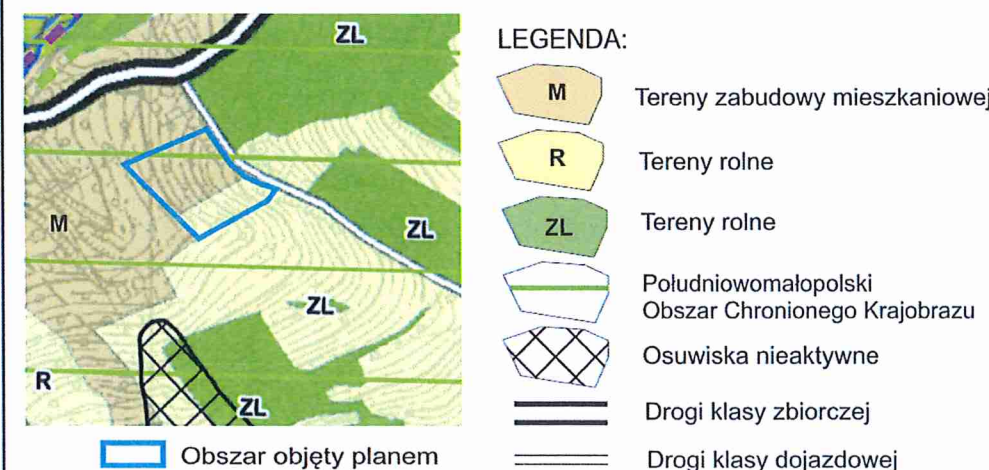

Z uwagi na skalę rysunku Studium dopuszcza się w miejscowych planach zagospodarowania przestrzennego korygowanie do 30 m ostatecznych przebiegów linii rozgraniczających pomiędzy terenami o różnym przeznaczeniu lub różnych zasadach zagospodarowania, w zależności od zaistniałych uwarunkowań i potrzeb, których nie można było przewidzieć na etapie sporządzania studium uwarunkowań i kierunków zagospodarowania przestrzennego.


3.6.RM/k MN/k 2.5.UTS UTS 3.4.R/k KND	Linie rozgraniczające tereny o różnym przeznaczeniu oraz symbole identyfikacyjne terenów o różnym przeznaczeniu lub różnych zasadach zagospodarowania wyznaczone w planie miejscowym - zlokalizowane poza obszarem objętym planem
--	---

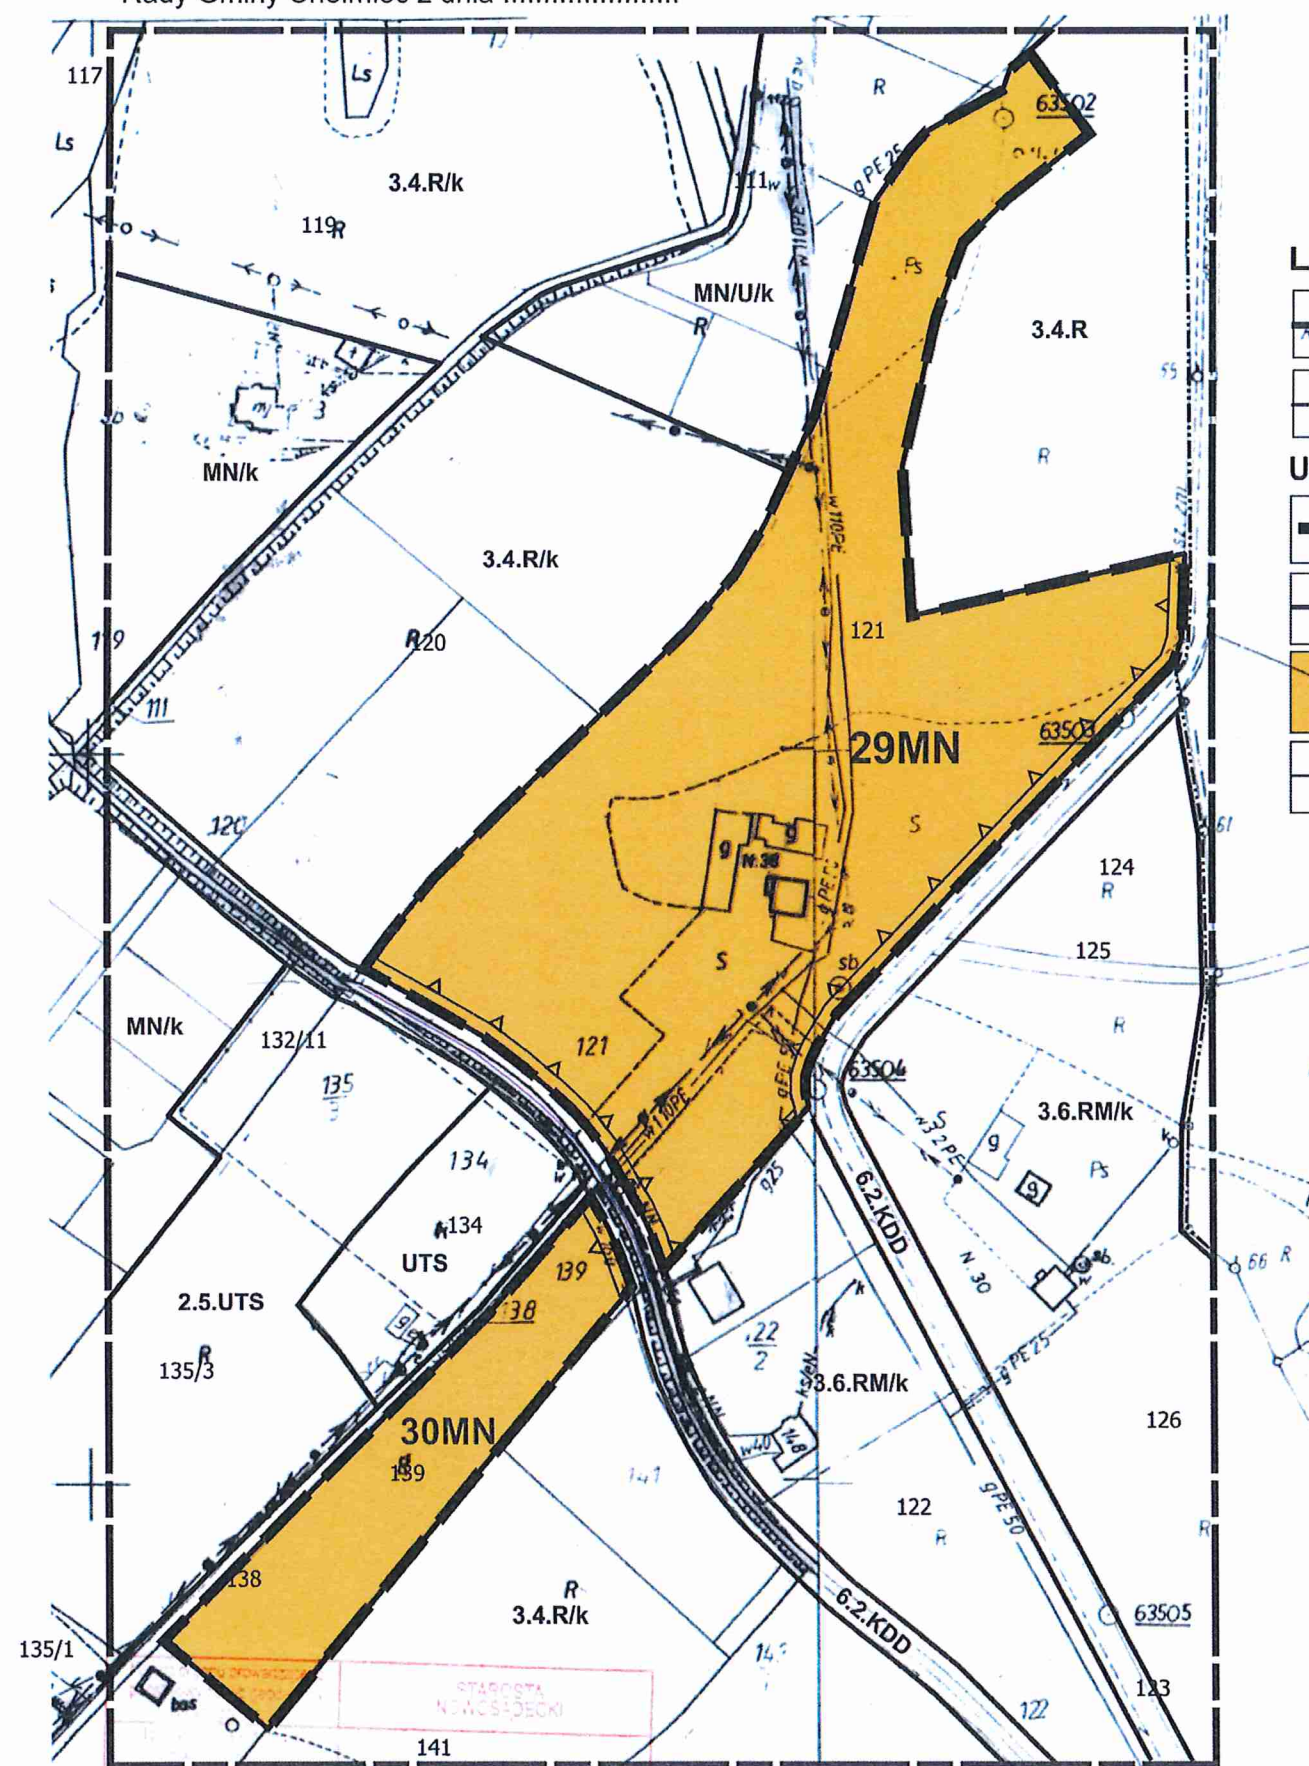

ZMIANA MIEJSCOWYCH PLANÓW ZAGOSPODAROWANIA PRZESTRZENNEGO W GMINIE CHEŁMIEC

wieś Wielogłowy - część działki nr 189/13

RYSUNEK PLANU NR 31

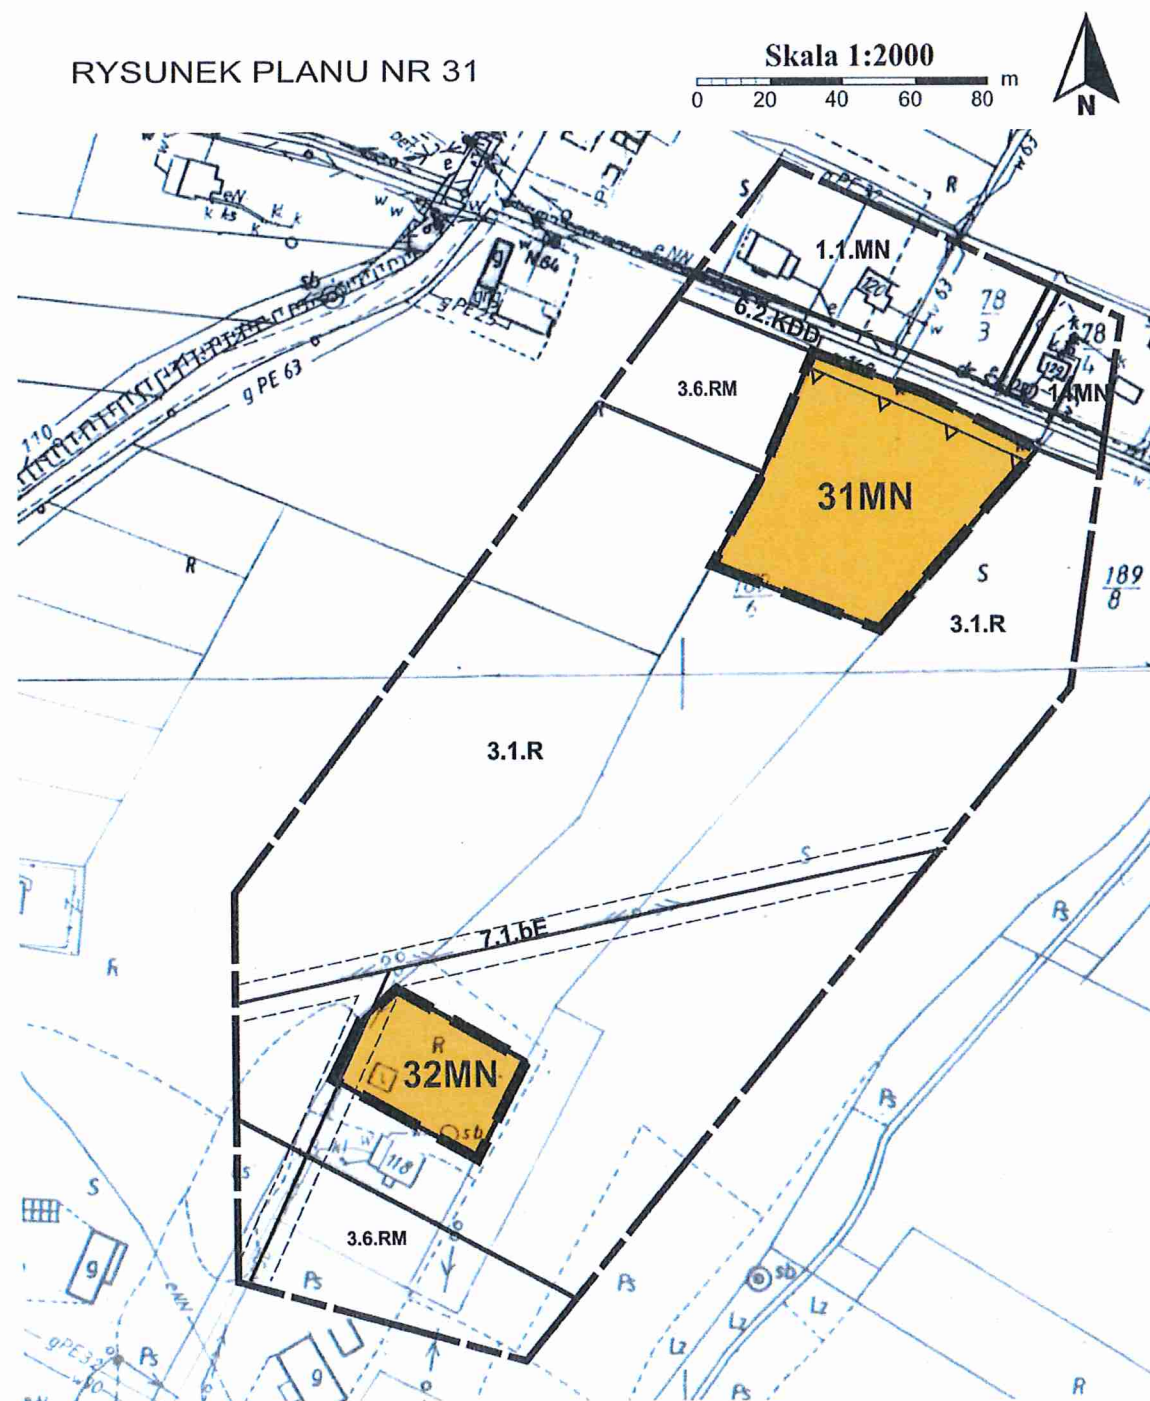

Źródło pochodzenia mapy: państwowy zasób geodezyjny i kartograficzny prowadzony przez Starostę Nowosądeckiego.
Układ współrzędnych mapy ETRS89/POLAND CS 2000 ZONE 7 ID EPSG: 2178

Załącznik Nr 31 do uchwały Nr
Rady Gminy Chełmec z dnia

LEGENDA

Granica analizowanego otoczenia

Ustalenia planu

Granice obszarów objętych planem

Linie rozgraniczające tereny o różnym przeznaczeniu lub różnych zasadach zagospodarowania

31MN
32MN Tereny zabudowy mieszkaniowej jednorodzinnej

Nieprzekraczalna linia zabudowy

Elementy informacyjne


całe tereny Południowomałopolski Obszar Chronionego Krajobrazu

Linia elektroenergetyczna średniego napięcia wraz ze strefą techniczną

Oznaczenia inne informacyjne

1.1.MN
14MN
MN
3.6.RM
3.1.R
7.1.bE
6.2.KDD Linie rozgraniczające tereny o różnym przeznaczeniu oraz symbole identyfikacyjne terenów o różnym przeznaczeniu lub różnych zasadach zagospodarowania wyznaczone w planie miejscowym - zlokalizowane poza obszarem objętym planem

Wyrys ze studium uwarunkowań i kierunków zagospodarowania przestrzennego gminy Chełmec uchwalonego uchwałą nr XV/294/2020 Rady Gminy Chełmec z dnia 20.01.2020r. z późn. zm.

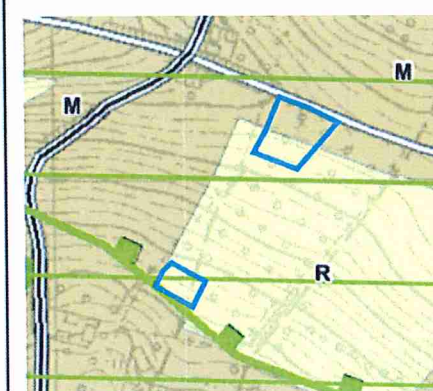

LEGENDA:

M Tereny zabudowy mieszkaniowej

R Tereny rolne

ZL Tereny leśne

Południowomałopolski Obszar Chronionego Krajobrazu

Korytarze ekologiczne

Drogi klasy lokalnej

Drogi klasy dojazdowej

Obszary objęte planem


Z uwagi na skalę rysunku Studium dopuszcza się w miejscowych planach zagospodarowania przestrzennego korygowanie do 30 m ostatecznych przebiegów linii rozgraniczających pomiędzy terenami o różnym przeznaczeniu lub różnych zasadach zagospodarowania, w zależności od zaistniałych uwarunkowań i potrzeb, których nie można było przewidzieć na etapie sporządzania studium uwarunkowań i kierunków zagospodarowania przestrzennego.

ZMIANA MIEJSCOWYCH PLANÓW ZAGOSPODAROWANIA PRZESTRZENNEGO W GMINIE CHEŁMIEC

wieś Wielopole - część działki nr 217/11

RYSUNEK PLANU NR 32

Skala 1:2000
0 20 40 60 80 m

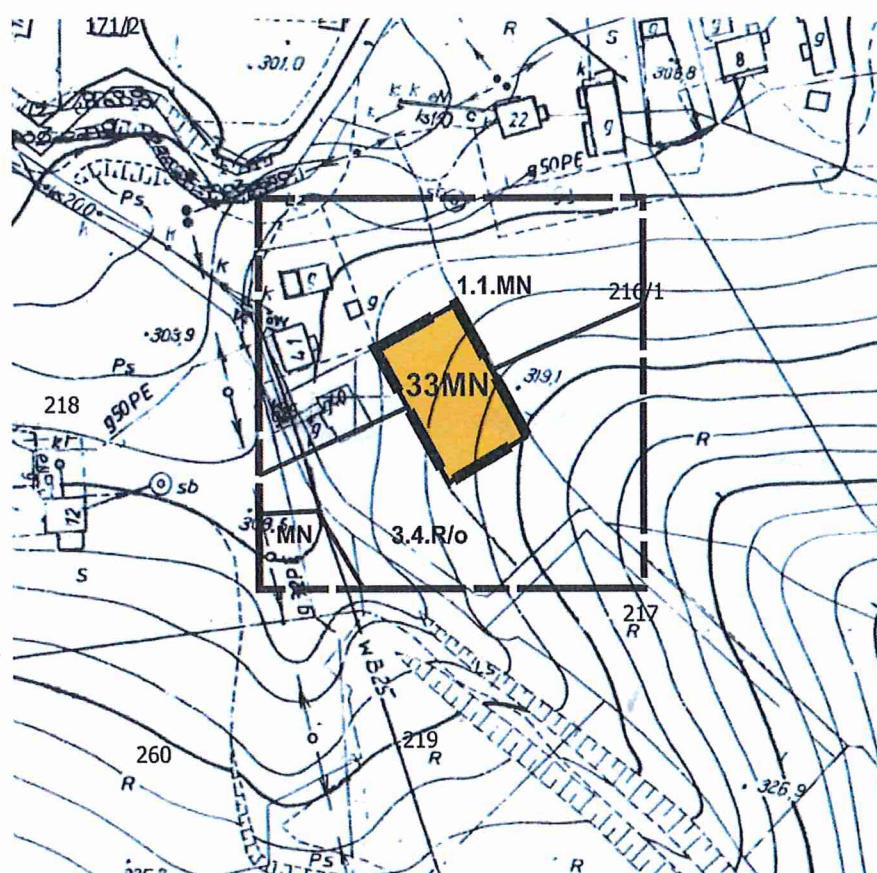

Źródło pochodzenia mapy: państwowy zasób geodezyjny i kartograficzny prowadzony przez Starostę Nowosądeckiego.
Układ współrzędnych mapy ETRS89/POLAND CS 2000 ZONE 7 ID EPSG: 2178

Załącznik Nr 32 do uchwały Nr
Rady Gminy Chelmiec z dnia

LEGENDA

Granica analizowanego otoczenia

Ustalenia planu

Granica obszaru objętego planem


Linie rozgraniczające tereny o różnym przeznaczeniu lub różnych zasadach zagospodarowania

Teren zabudowy mieszkaniowej jednorodzinnej

Oznaczenia inne informacyjne

Linie rozgraniczające tereny o różnym przeznaczeniu oraz symbole identyfikacyjne terenów o różnym przeznaczeniu lub różnych zasadach zagospodarowania wyznaczone w planie miejscowym - zlokalizowane poza obszarem objętym planem

Wyrys ze studium uwarunkowań i kierunków zagospodarowania przestrzennego gminy Chelmiec uchwalonego uchwałą nr XV/294/2020 Rady Gminy Chelmiec z dnia 20.01.2020r. z późn. zm.

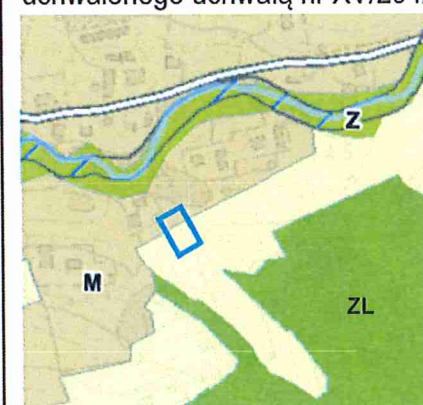

LEGENDA:

Tereny zabudowy mieszkaniowej

Tereny rolne

Tereny zieleni

Tereny lesne

Drogi klasy dojazdowej

Obszar szczególnego zagrożenia powodzią


Obszar objęty planem

Z uwagi na skalę rysunku Studium dopuszcza się w miejscowych planach zagospodarowania przestrzennego korygowanie do 30 m ostatecznych przebiegów linii rozgraniczających pomiędzy terenami o różnym przeznaczeniu lub różnych zasadach zagospodarowania, w zależności od zaistniałych uwarunkowań i potrzeb, których nie można było przewidzieć na etapie sporządzania studium uwarunkowań i kierunków zagospodarowania przestrzennego.

ZMIANA MIEJSCOWYCH PLANÓW ZAGOSPODAROWANIA
PRZESTRZENNEGO W GMINIE CHEŁMIEC

wieś Świniarsko część działki nr 1234

RYSUNEK PLANU NR 33

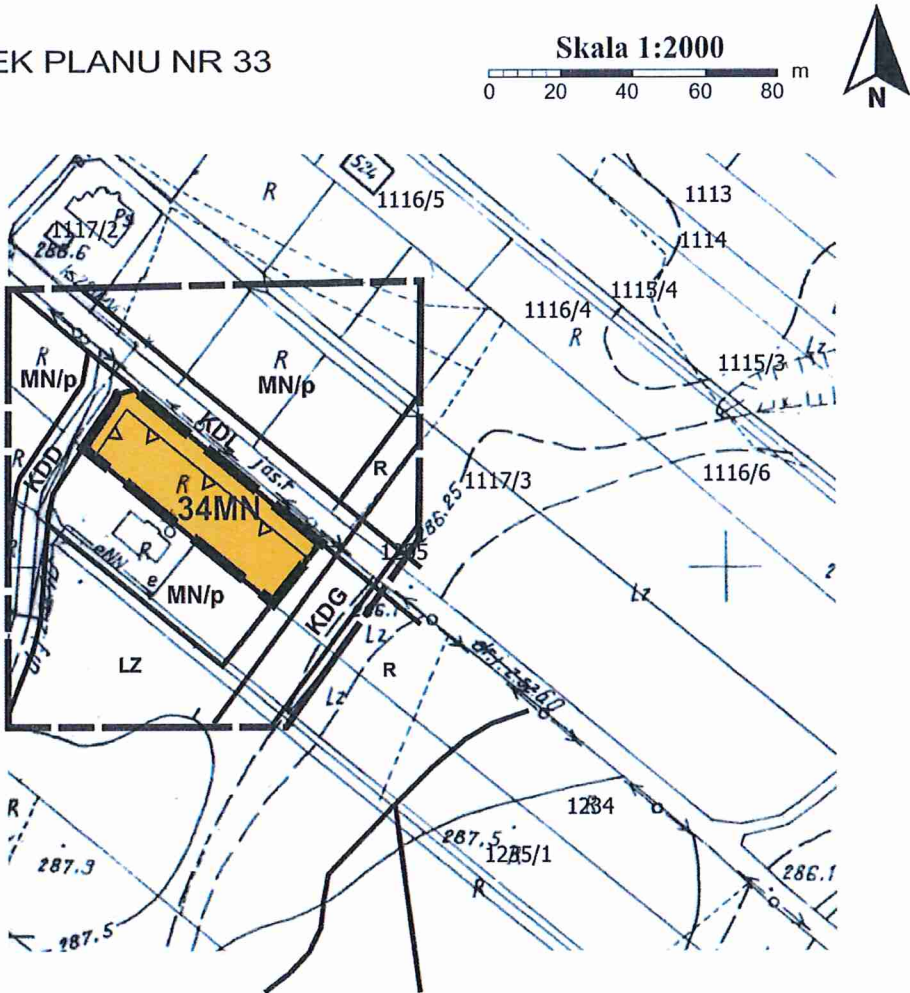

Źródło pochodzenia mapy: państwowy zasób geodezyjny i kartograficzny prowadzony przez Starostę Nowosądeckiego.
Układ współrzędnych mapy ETRS89/POLAND CS 2000 ZONE 7 ID EPSG: 2178

Oznaczenia inne informacyjne

MN/p
R
LZ
KDL
KDD
KDG

Linie rozgraniczające tereny o różnym przeznaczeniu oraz symbole identyfikacyjne terenów o różnym przeznaczeniu lub różnych zasadach zagospodarowania wyznaczone w planie miejscowym - zlokalizowane poza obszarem objętym planem

Załącznik Nr 33 do uchwały Nr
Rady Gminy Chelmec z dnia

LEGENDA



Granica analizowanego otoczenia

Ustalenia planu




Granica obszaru objętego planem



Linie rozgraniczające tereny o różnym przeznaczeniu lub różnych zasadach zagospodarowania




Teren zabudowy mieszkaniowej jednorodzinnej

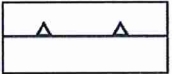


Nieprzekraczalna linia zabudowy

Elementy informacyjne

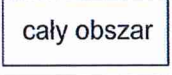


GZWP Nr 437 Dolina rzeki Dunajec (Nowy Sącz)

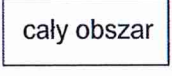

Południowomałopolski Obszar Chronionego Krajobrazu

Wyrys ze studium uwarunkowań i kierunków zagospodarowania przestrzennego gminy Chelmec uchwalonego uchwałą nr XV/294/2020 Rady Gminy Chelmec z dnia 20.01.2020r. z późn. zm.

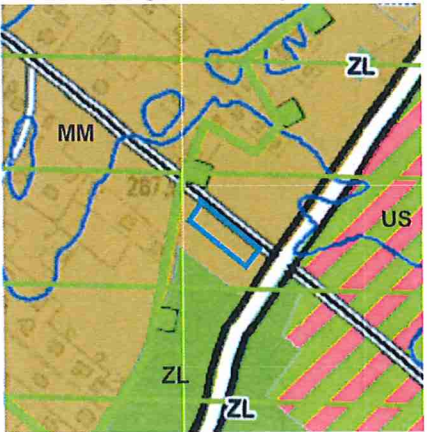

LEGENDA:



Tereny zabudowy mieszkaniowej o zwiększonej intensywności



Tereny usług sportu i rekreacji



Tereny leśne



Południowomałopolski Obszar Chronionego Krajobrazu



Korytarze ekologiczne



Obszary na których prawdopodobieństwo wystąpienia powodzi wynosi raz na 500lat



Drogi klasy zbiorczej



Drogi klasy dojazdowa


Obszar objęty planem

ZMIANA MIEJSCOWYCH PLANÓW ZAGOSPODAROWANIA PRZESTRZENNEGO W GMINIE CHEŁMIEC

wieś Świniarsko - działki nr: 235/7, 236/6, 236/7, 237/11, 237/12

RYSUNEK PLANU NR 34

Skala 1:2000
0 20 40 60 80 m

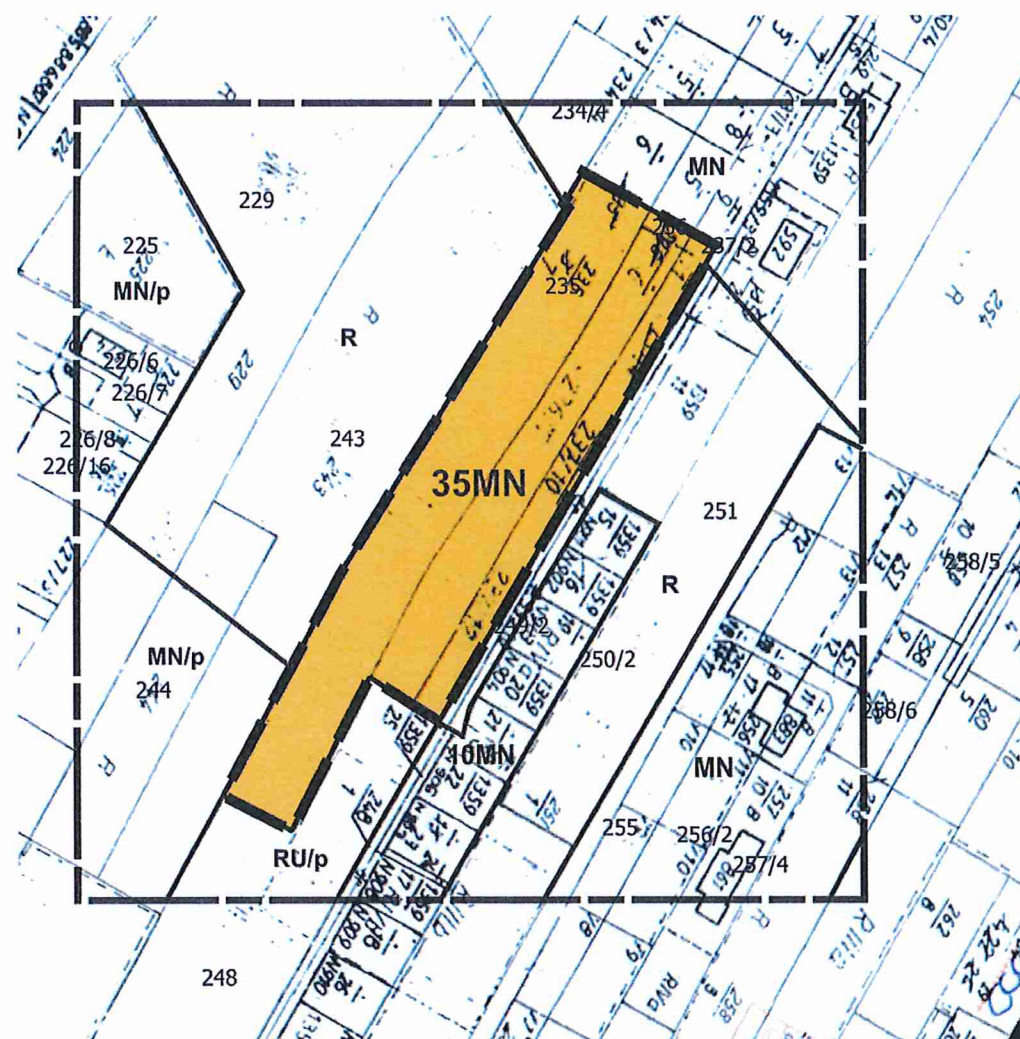

Źródło pochodzenia mapy: państwowy zasób geodezyjny i kartograficzny prowadzony przez Starostę Nowosądeckiego.
Układ współrzędnych mapy ETRS89/POLAND CS 2000 ZONE 7 ID EPSG: 2178

Załącznik Nr 34 do uchwały Nr
Rady Gminy Chelmelec z dnia

LEGENDA

Granica analizowanego otoczenia

Ustalenia planu

Granica obszaru objętego planem

Linie rozgraniczające tereny o różnym przeznaczeniu lub różnych zasadach zagospodarowania

35MN Teren zabudowy mieszkaniowej jednorodzinnej

Elementy informacyjne

cały obszar GZWP Nr 437 *Dolina rzeki Dunajec (Nowy Sącz)*

Oznaczenia inne informacyjne

MN, MN/p
RU/p
R Linie rozgraniczające tereny o różnym przeznaczeniu oraz symbole identyfikacyjne terenów o różnym przeznaczeniu lub różnych zasadach zagospodarowania wyznaczone w planie miejscowym - zlokalizowane poza obszarem objętym planem

Wyrys ze studium uwarunkowań i kierunków zagospodarowania przestrzennego gminy Chelmelec uchwalonego uchwałą nr XV/294/2020 Rady Gminy Chelmelec z dnia 20.01.2020r. z późn. zm.



LEGENDA:

MM Tereny zabudowy mieszkaniowej o zwiększonej intensywności

Drogi klasy lokalnej

Obszar objęty planem


ZMIANA MIEJSCOWYCH PLANÓW ZAGOSPODAROWANIA PRZESTRZENNEGO W GMINIE CHEŁMIEC

wieś Świniarsko - działka nr 438/2 i część działek nr 438/1 i 439

Załącznik Nr 35 do uchwały Nr
Rady Gminy Chelmiec z dnia

RYSUNEK PLANU NR 35

Skala 1:2000
0 20 40 60 80 m

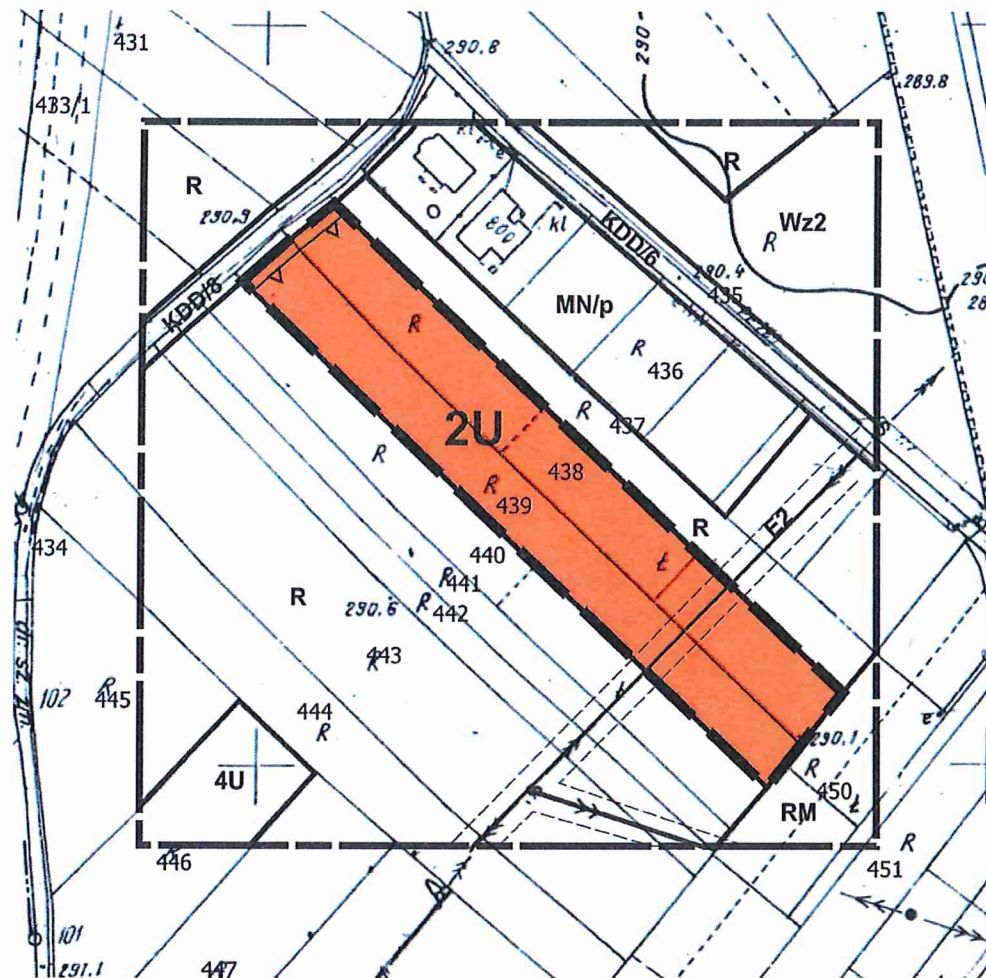

Źródło pochodzenia mapy: państwowy zasób geodezyjny i kartograficzny prowadzony przez Starostę Nowosądeckiego.
Układ współrzędnych mapy ETRS89/POLAND CS 2000 ZONE 7 ID EPSG: 2178

Oznaczenia inne informacyjne

RM
MN/p
R
Wz2
KDD/8
KDD/6
KDG
E2

Linie rozgraniczające tereny o różnym przeznaczeniu oraz symbole identyfikacyjne terenów o różnym przeznaczeniu lub różnych zasadach zagospodarowania wyznaczone w planie miejscowym - zlokalizowane poza obszarem objętym planem

LEGENDA



Granica analizowanego otoczenia


Ustalenia planu




Granica obszaru objętego planem



Linie rozgraniczające tereny o różnym przeznaczeniu lub różnych zasadach zagospodarowania

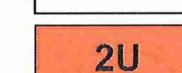


Teren usług

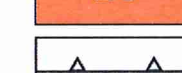


Nieprzekraczalna linia zabudowy


Elementy informacyjne

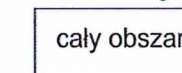

cały obszar GZWP Nr 437 Dolina rzeki Dunajec (Nowy Sącz)

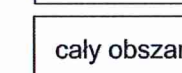


cały obszar Obszar A terenu ochrony pośredniej wielootworowego ujęcia wód podziemnych zlokalizowanego w Świniarsku

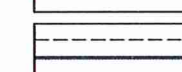

Linia elektroenergetyczna średniego napięcia wraz ze strefą techniczną

Wrys ze studium uwarunkowań i kierunków zagospodarowania przestrzennego gminy Chelmiec uchwalonego uchwałą nr XV/294/2020 Rady Gminy Chelmiec z dnia 20.01.2020r. z późn. zm.

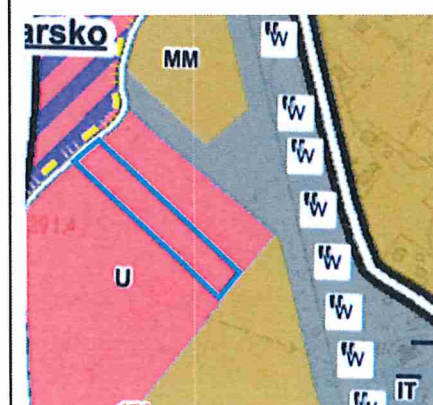

LEGENDA:



Tereny zabudowy mieszkaniowej o zwiększonej intensywności



Tereny zabudowy usługowo-produkcyjnej




Tereny infrastruktury technicznej



Tereny zabudowy usługowej



Drogi klasy zbiorczej

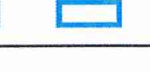

Drogi klasy dojazdowej



Obszar objęty planem

Rozstrzygnięcie Rady Gminy Chełmiec w sprawie uwag do projektu planu oraz w sprawie realizacji zapisanych w planie inwestycji w zakresie infrastruktury technicznej, które należą do zadań własnych gminy oraz zasadach ich finansowania

1. Rada Gminy Chełmiec zapoznała się z raportem z konsultacji społecznych dot. projektu zmiany miejscowych planów zagospodarowania przestrzennego w Gminie Chełmiec, z którego wynika, że w okresie prowadzonych konsultacji społecznych do ww. dokumentu nie zostały wniesione żadne uwagi. W związku z tym Rada Gminy Chełmiec stwierdza brak potrzeby rozstrzygnięcia, o którym mowa w art. 20 ust. 1 ustawy z dnia 27 marca 2003 r. o planowaniu i zagospodarowaniu przestrzennym (t.j. Dz. U. z 2024r. poz. 1130 z późn. zm.).
2. W związku z tym że zmiana miejscowych planów zagospodarowania przestrzennego w Gminie Chełmiec nie wprowadza nowych zapisów dot. realizacji inwestycji w zakresie infrastruktury technicznej, które należą do zadań własnych gminy, Rada Gminy Chełmiec stwierdza brak potrzeby rozstrzygnięcia o sposobie realizacji inwestycji które należą do zadań własnych gminy oraz zasadach ich finansowania, o którym mowa w art. 20 ust. 1 ustawy z dnia 27 marca 2003 roku o planowaniu i zagospodarowaniu przestrzennym (t.j. Dz. U. z 2024r. poz. 1130 z późn. zm.).

Załącznik Nr 37 do uchwały Nr
Rady Gminy Chełmiec
z dnia

DANE PRZESTRZENNE TWORZONE DLA PLANU

Na podstawie art. 67a ust. 3 i 5 ustawy z dnia 27 marca 2003 roku o planowaniu i zagospodarowaniu przestrzennym (t.j. Dz.U. z 2024r. poz. 1130 z późn. zm.), Rada Gminy Chełmiec przyjmuje przygotowane przez Wójta Gminy Chełmiec dane przestrzenne tworzone dla zmiany miejscowych planów zagospodarowania przestrzennego w Gminie Chełmiec, stanowiące załącznik w postaci cyfrowej do niniejszej uchwały. Dane przestrzenne zostaną ujawnione po kliknięciu w ikonę.