

Projekt

z dnia 3 marca 2025 r.

Zatwierdzony przez

**UCHWAŁA NR
RADY GMINY CHEŁMIEC**

z dnia 2025 r.

w sprawie przystąpienia do zmiany miejscowego planu zagospodarowania przestrzennego w Gminie Chełmiec obejmującego rejon działek nr 13/5 i 32/2 położonych w obrębie Klimkówka.

Na podstawie art. 18 ust. 2 pkt. 5 ustawy z dnia 8 marca 1990 r. o samorządzie gminnym (t.j. Dz.U. z 2024 r. poz. 1465), art. 3 ust. 1, art. 14 ustawy z dnia 27 marca 2003 r. o planowaniu i zagospodarowaniu przestrzennym (t.j. Dz. U. z 2024 r. poz. 1130) - Rada Gminy Chełmiec, na wniosek Wójta Gminy Chełmiec uchwala co następuje:

§ 1. 1. Przystępuje się do sporządzenia zmiany miejscowego planu zagospodarowania przestrzennego w Gminie Chełmiec obejmującego rejon działek nr 13/5 i 32/2 położonych w obrębie Klimkówka.

2. Granice opracowania zostały określone na załączniku graficznym Nr 1, stanowiącym integralną część niniejszej uchwały.


§ 2. Zmiana planu wymieniona w § 1 zostanie sporządzona w oparciu o Studium uwarunkowań i kierunków zagospodarowania przestrzennego Gminy Chełmiec – zatwierdzone Uchwałą Rady Gminy Chełmiec Nr XLV/1174/2023 z dnia 8 grudnia 2023 r.

§ 3. Wykonanie niniejszej uchwały powierza się Wójtowi Gminy Chełmiec.

§ 4. Uchwała wchodzi w życie z dniem podjęcia.

Przewodniczący Rady Gminy


Jakub Ledniowski

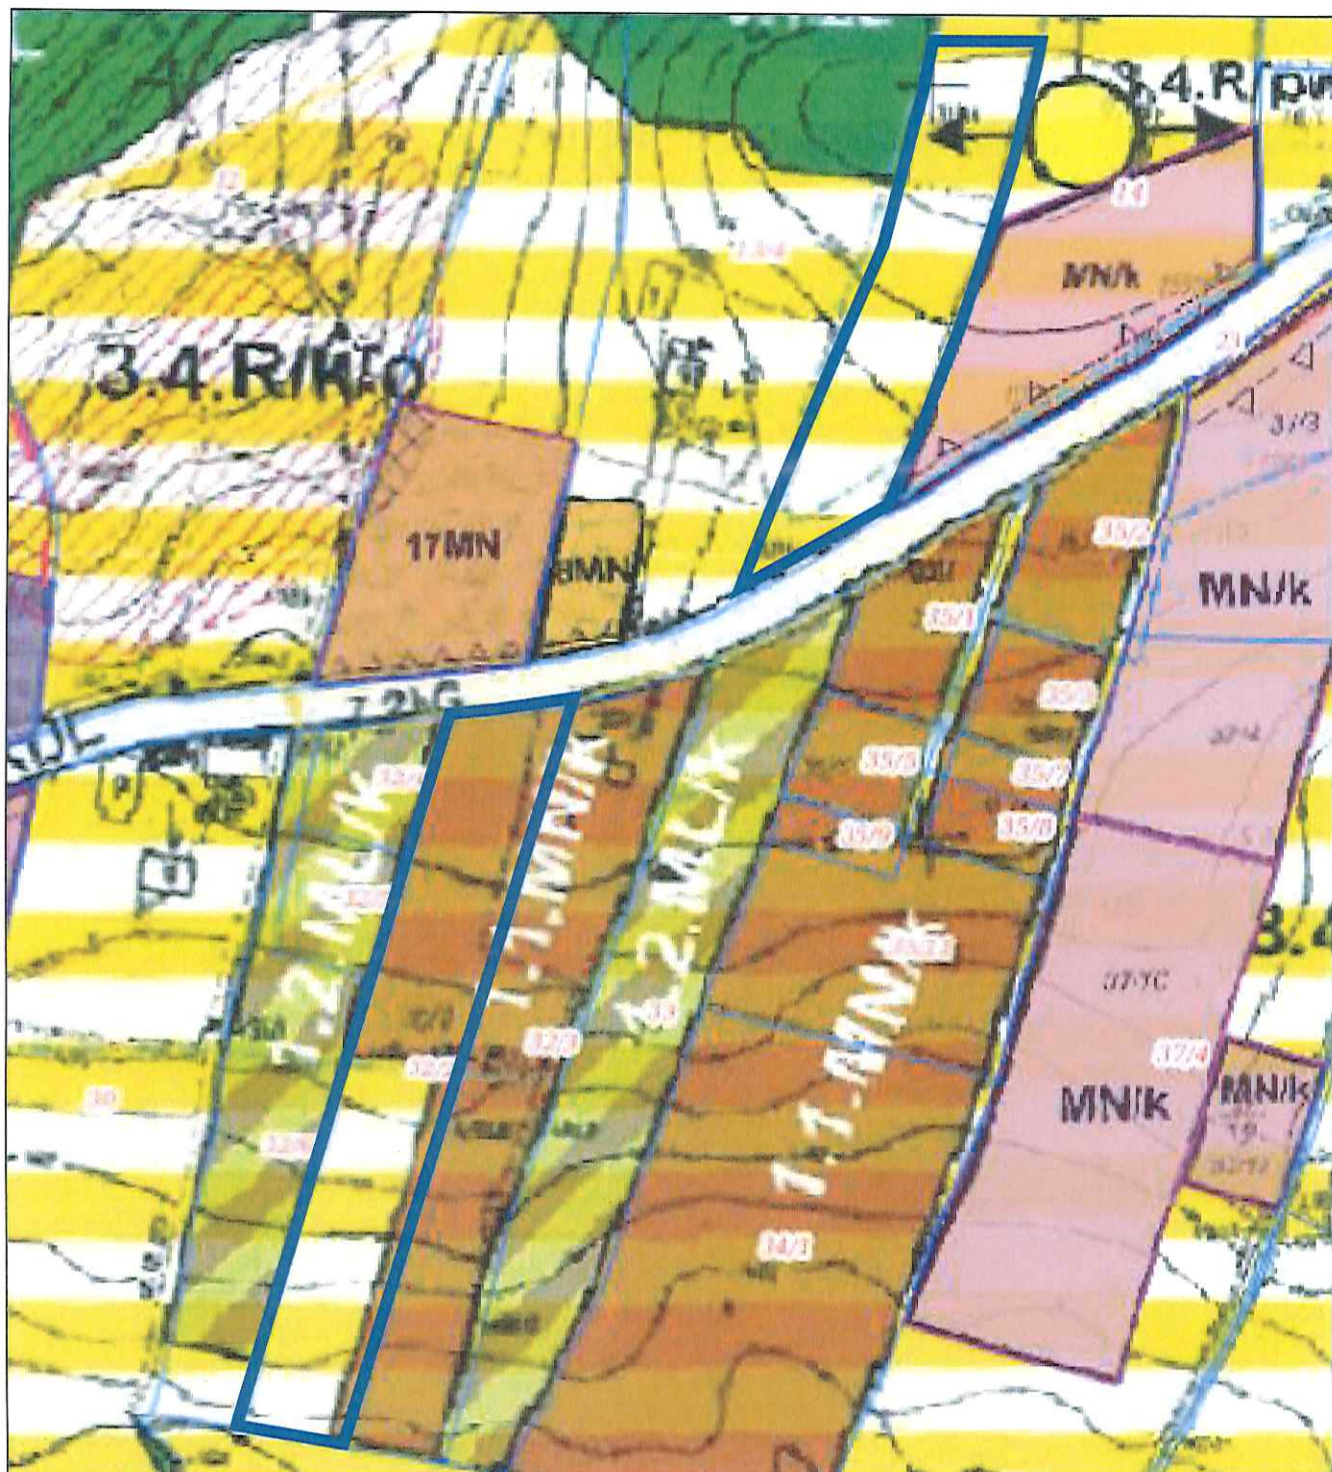

LEGENDA

 GRANICE OPRACOWANIA ZMIANY PLANU
ZAGOSPODAROWANIA PRZESTRZENNEGO

SKALA OPRACOWANIA 1:2000

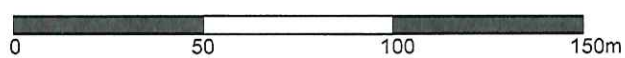

Przewodniczący Rady Gminy

Jakub Ledniowski


UZASADNIENIE

Przedmiotem niniejszej uchwały jest przystąpienie do zmiany miejscowego planu zagospodarowania przestrzennego dla rejonu działek nr 13/5 i 32/2 położonych w obrębie Klimkówka.

Planowane przeznaczenie to tereny zabudowy mieszkaniowej jednorodzinnej, tereny usług.

Zgodnie art 14 ustawy o planowaniu i zagospodarowaniu przestrzennym "w celu ustalenia przeznaczenia terenów, w tym dla inwestycji celu publicznego, oraz określenia sposobów ich zagospodarowania i zabudowy rada gminy podejmuje uchwałę o przystąpieniu do sporządzenia miejscowego planu zagospodarowania przestrzennego".

Przedmiotowa zmiana jest zgodna ze Studium uwarunkowań i kierunków zagospodarowania przestrzennego Gminy Chełmiec – zatwierdzone Uchwałą Rady Gminy Chełmiec Nr XLV/1174/2023 z dnia 8 grudnia 2023 r. (rysunek poniżej).

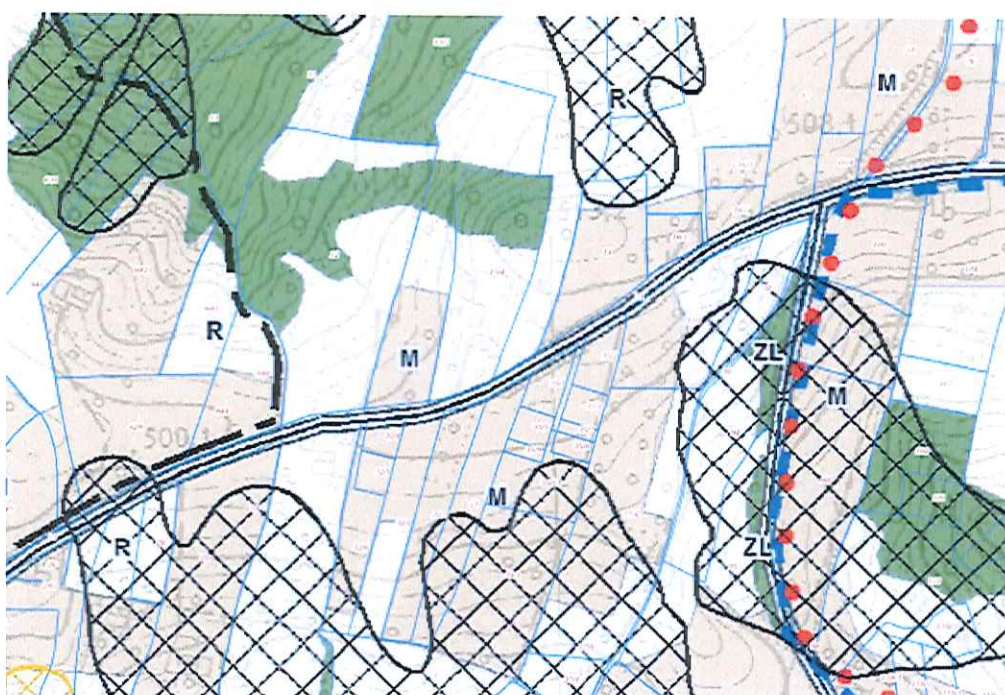

Opracował:

[Signature]
.....
(pieczęć i podpis)

Sprawdzono pod względem prawnym:

ADWOKAT
[Signature]
.....
Mikołaj Popiela
(pieczęć i podpis)

Zatwierdził:

WÓJT GMINY
[Signature]
.....
mgr Stanisław Kuzak

Przekazano do biura Rady Gminy Chełmiec

w dniu **05.03.2025** nr rejestru.....
[Signature]